



Legende:

- PL Betongehwegplatten 50x50x7
- KP Kleinfpflaster
- RA Rasen
- BT Betonsteinpflaster 25x25x7
- WB Betonwabensteinpflaster
- OB Oberboden
- BD Bituminöse Decke
- GR Grand
- GP Großpflaster
- RG Rasengittersteine
- ☀ öffentl. Beleuchtung Bestand/geplant
- ▣ Trumme umbauen/geplant
- ▣ Trumme Bestand/ausbauen
- ▣ Fahrradbügel Bestand/geplant
- ▣ Bank Bestand/geplant
- ▣ LSA Bestand/geplant
- ▣ taktile Leitelemente: Noppenplatten 25x25x7, weiß
- ▣ taktile Leitelemente: Rippenplatten 25x25x7, weiß
- ▣ gepl. Markierung
- ▣ Fahrgastunterstand (FGU)
- vorhandener Baum
- geplanter Baum
- ☞ BUS → Busliniennummer mit Fahrtrichtung
- ▣ gepl. Gehweg – Gehwegplatten 50x50
- ▣ gepl. Verkehrsinseln, Überhang- u. Sicherheitsstreifen – Betonsteinpflaster grau 25x25
- ▣ gepl. Überfahrt – Wabensteine
- ▣ gepl. Grünfläche
- ▣ gepl. Parkplätze – Wabensteine
- ▣ gepl. Lieferbuchten – Wabensteine, anthrazit
- ▣ Großpflaster anpassen (Fahrbahn)
- ▣ gepl. Erneuerung der Deck- u. Binderschicht <10,1cm (Asphaltdeckschicht DSH-V 5 – 1,6cm, Asphaltbinderschicht AC 16 B Hmb – <8,5cm)
- ▣ gepl. Vollausbau, BK 32 (Asphaltdeckschicht SMA 5 Hmb – 3,5cm, Asphaltbinderschicht AC 16 B Hmb – 8,5cm, Asphalttragschicht AC 22 T Hmb – 30,0cm)

Detail Fußgängerüberweg: taktile Leitelemente M.: 1:20

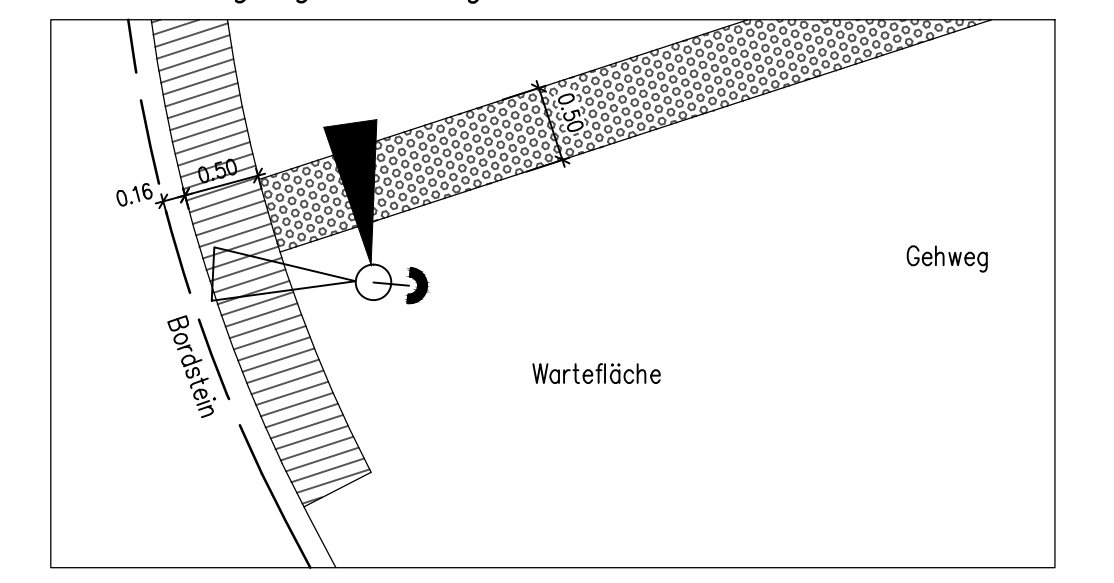

Detail Bushaltestelle: taktile Leitelemente M.: 1:20

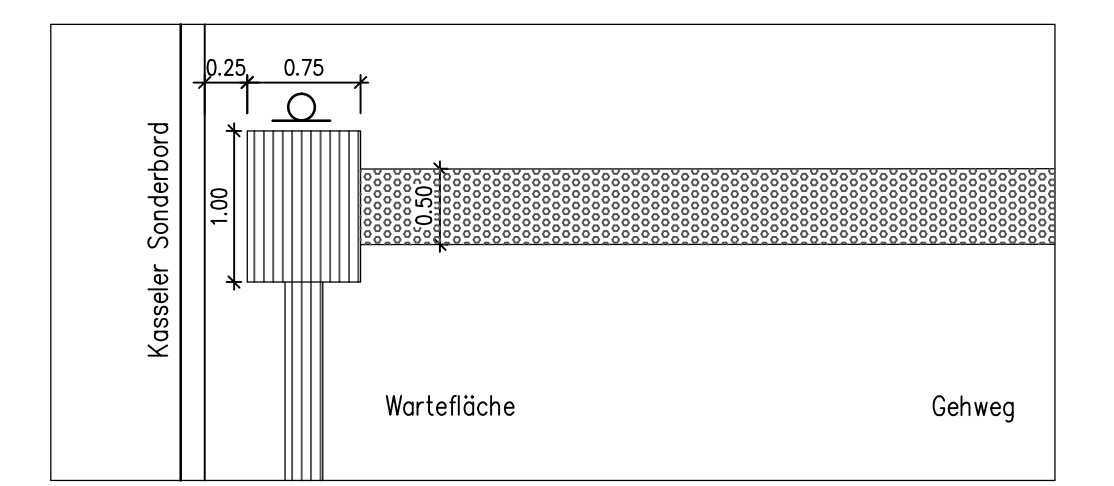

URBAN
Ingenieurteam

Lübecker Strasse 1
22087 Hamburg
Tel: 040 / 450 171 - 0
Fax: 040 / 410 68 13
e-mail: mail@urban-ing-team.de

3983	Datum	Zeichen
bearbeitet	04.03.2014	Kollmann
gezeichnet	04.03.2014	Claussen
geprüft:		
verfasst:		

Index	Änderungen und Ergänzungen	Bearbeitet	Facht. gepr.	Datum

Freie und Hansestadt Hamburg
Landesbetrieb Straßen, Brücken und Gewässer
Projektteam Busbeschilderung -GF/PB-

LSBG
Landesbetrieb Straßen, Brücken und Gewässer
Hamburg

Baummaßnahme: **Grundrissanordnung von Hauptverkehrsstraßen; Busbeschilderung Metrobuslinie 7**

Teilbaummaßnahme: **Fuhsbüttler Straße; Bushaltestellen Hartzloh + Hermann-Kauffmann-Str.**

PSP-Nr.: **11798; 11821; 11822; 11928**

Planinhalt: **farbiger Lageplan (Blatt 2)**

Zeichnungs-Nr.: **13/864-04-02** Maßstab: **1:250**

Zugestimmt und genehmigt: - GF/PB - Gesamtprojektleiter/in

Datum: _____

Bearbeitet: - GF/PB - Projektmitarbeiter/in

Datum: _____

Facht. geprüft: - GF/PB - Projektmitarbeiter/in

Datum: _____

Aufgestellt: - GF/PB - Teilprojektleiter/in

Datum: _____

Geprüft: - LS/R -

Datum: _____

Anlage zum Schreiben LSBG-GF/PB vom