


Legende:

- PL Betongehwegplatten 50x50x7
- KP Kleinpflaster
- RA Rasen
- BT Betonsteinpflaster 25x25x7
- WB Betonwabensteinpflaster
- OB Oberboden
- BD Bituminöse Decke
- GR Grand
- GP Großpflaster
- RG Rasengittersteine
- ☀ öffentl. Beleuchtung Bestand/geplant
- Trumme umbauen/geplant
- Trumme Bestand/ausbauen
- Fahrradbügel Bestand/geplant
- Bank Bestand/geplant
- ⚡ LSA Bestand/geplant
- ▨ taktile Leitelemente: Noppenplatten 25x25x7, weiß
- ▨ taktile Leitelemente: Rippenplatten 25x25x7, weiß
- gepl. Markierung
- ⊠ Fahrgastunterstand (FGU)
- ◯ vorhandener Baum
- ◯ geplanter Baum
- ☞ BUS → Busliniennummer mit Fahrrichtung

- gepl. Busverkehrsfläche – Beton (gem. ER2, Bauweise 9–1)
- gepl. Gehweg – Gehwegplatten 50x50
- gepl. Verkehrsinseln, Überhang– u. Sicherheitsstreifen – Betonsteinpflaster grau 25x25
- gepl. Überfahrt – Wabensteine
- gepl. Grünfläche
- gepl. Parkplätze – Wabensteine
- gepl. Lieferbuchten – Wabensteine, anthrazit
- gepl. Erneuerung der Deck- u. Binderschicht <10,1cm (Asphaltdeckschicht DSH-V 5 – 1,6cm, Asphaltbinderschicht AC 16 B Hmb – <8,5cm)

Detail Fußgängerüberweg: taktile Leitelemente M.: 1:20

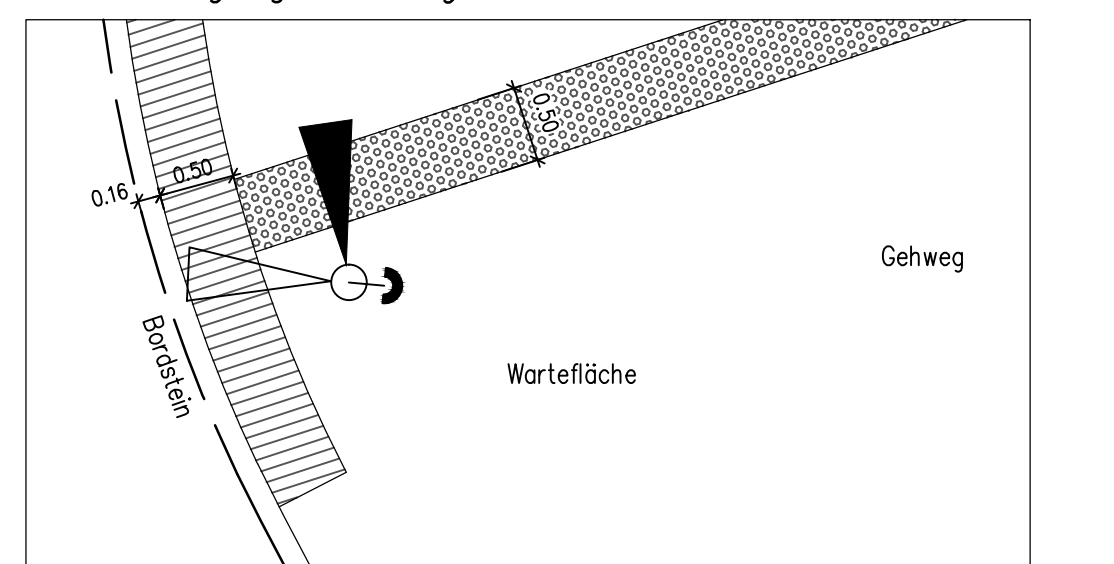

	Lübecker Strasse 1 22087 Hamburg Tel: 040 / 450 171 - 0 Fax: 040 / 410 68 13 e-mail: mail@urban-ing-team.de		
	3983	Datum	Zeichen
	bearbeitet	04.03.2014	Kollmann
	gezeichnet	04.03.2014	Clausen
	geprüft		
	verfasst		

Index	Änderungen und Ergänzungen	Bearbeitet	Facht. gepr.	Datum

Landesbetrieb Straßen, Brücken und Gewässer Projektteam Busbeschleunigung -GF/PB-	
Baumaßnahme: Grundinstandsetzung von Hauptverkehrsstraßen; Busbeschleunigung Metrobuslinie 7 Teilbaumaßnahme: Fuhsbüttler Straße; Bushaltestellen Hartzloh + Hermann-Kauffmann-Str.	Bearbeiter: - GF/PB - Projektmitarbeiter/in Datum: Facht. geprüft: - GF/PB - Projektmitarbeiter/in
PSP-Nr.: 11798; 11821; 11822; 11928	Datum: Aufgestellt: - GF/PB - Teilprojektleiter/in
Planinhalt: farbiger Lageplan (Blatt 4)	Datum: Geprüft: - LS/R -
Zeichnungs-Nr.: 13/864-04-04	Maßstab: 1:250
Zugestimmt und genehmigt: - GF/PB - Gesamtprojektleiter/in	Datum:
Datum:	Datum: