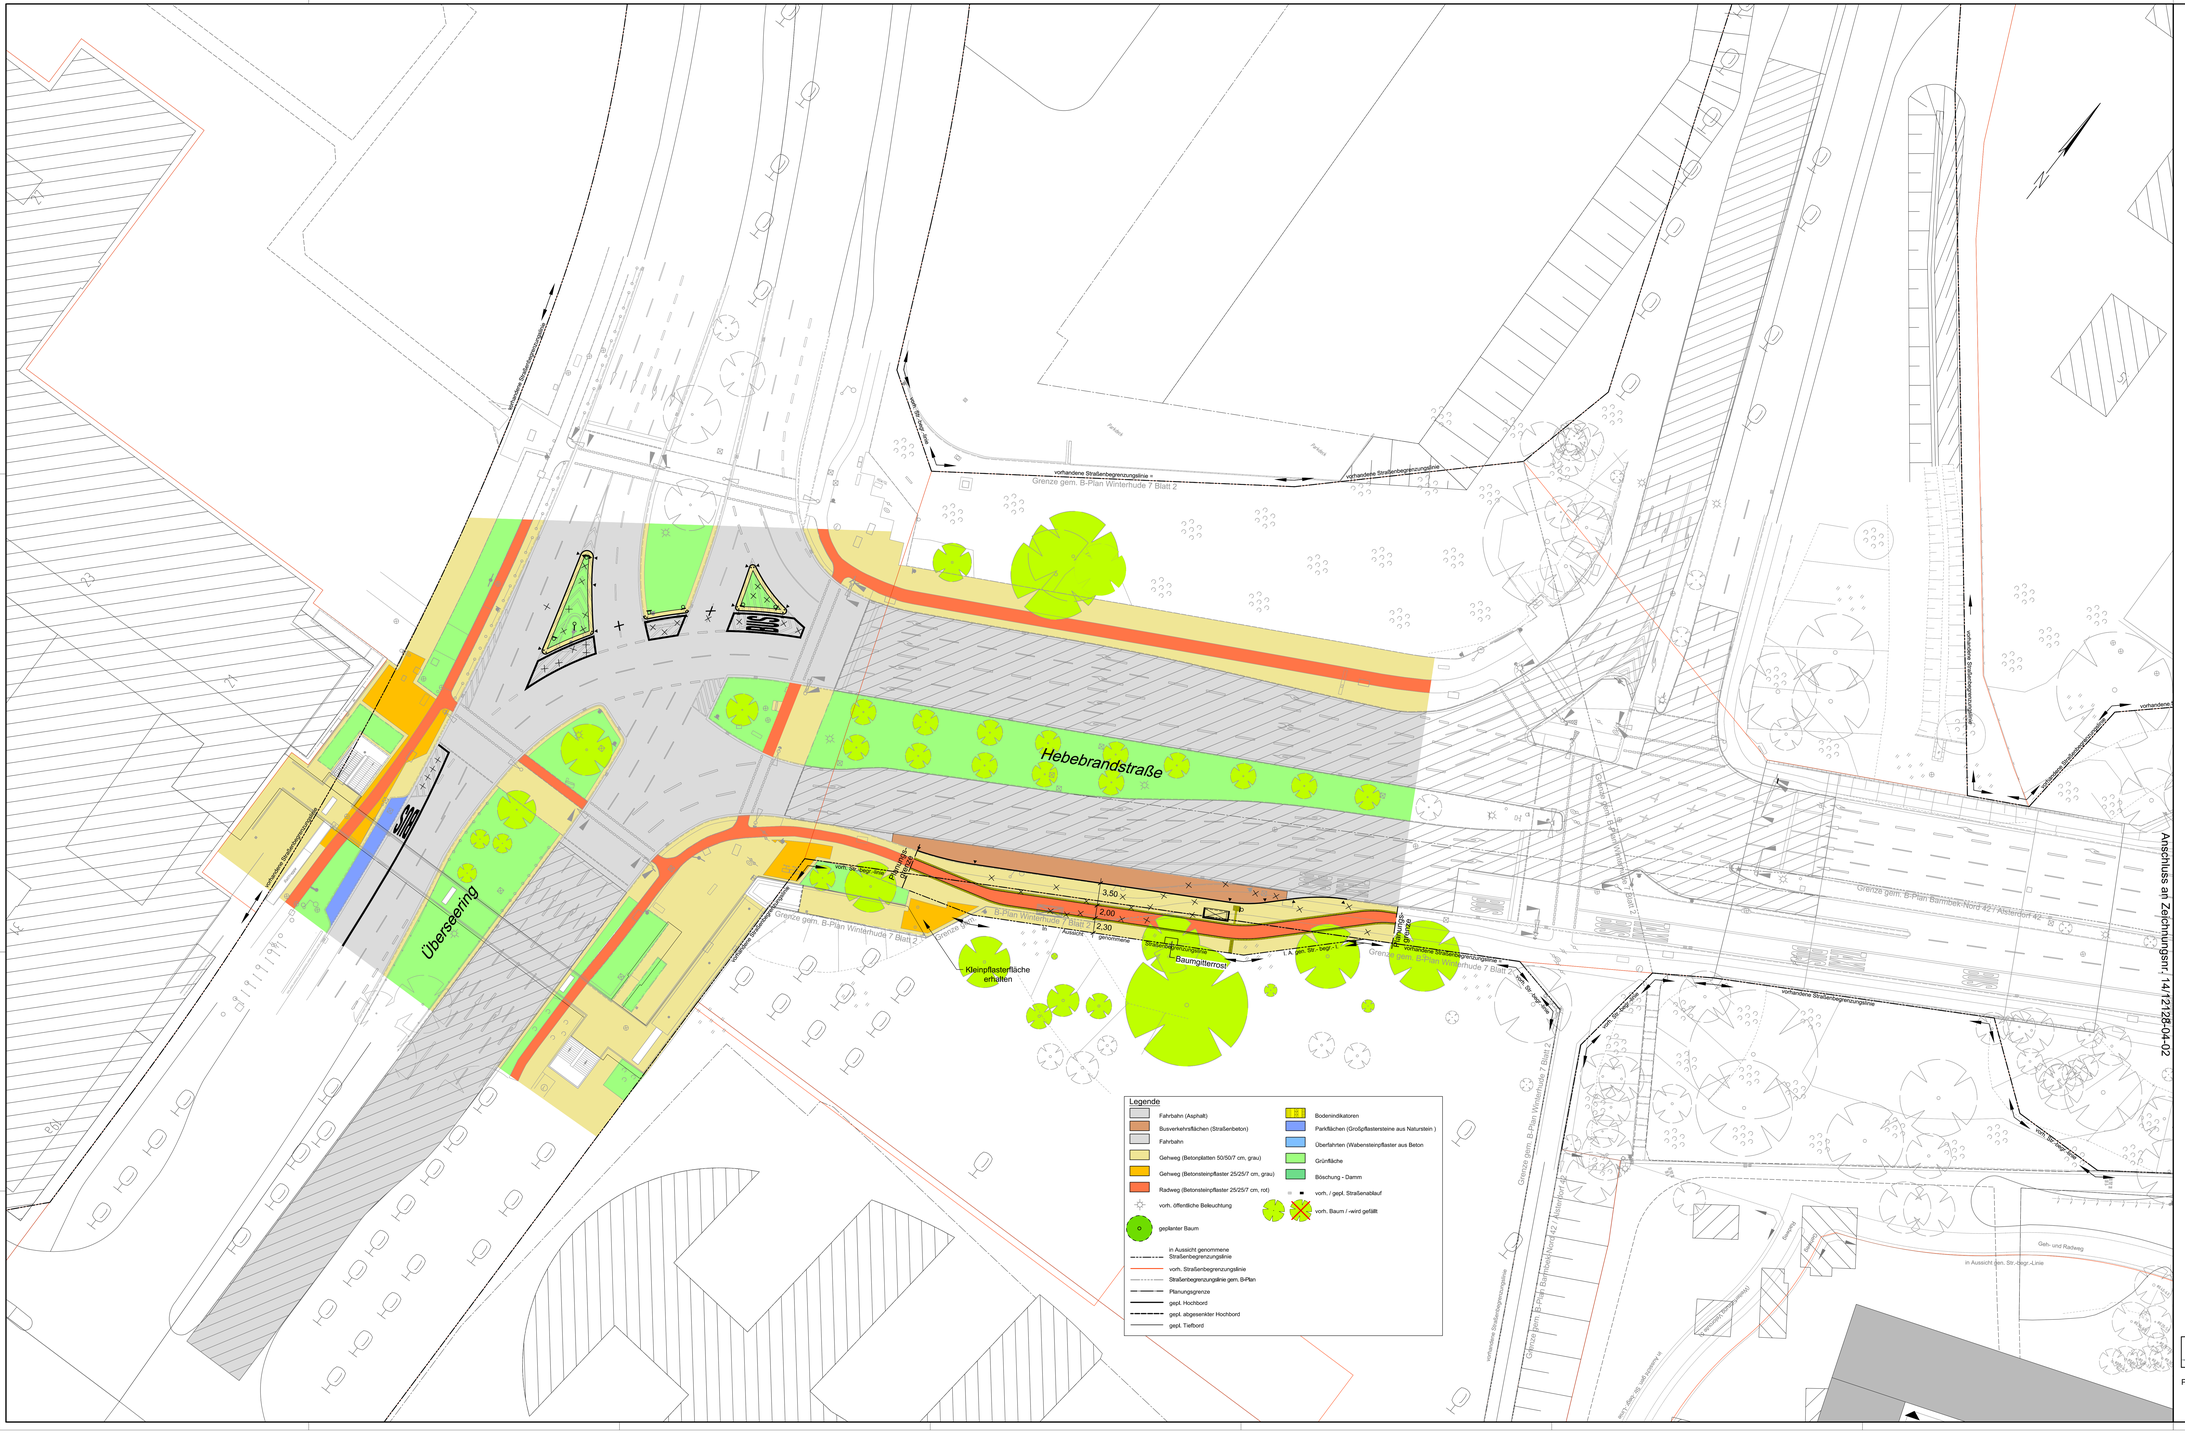

LSBG
Landesbetrieb Straßen Brücken und Gewässer Hamburg

MASUCH + OLBRISCH
Ingenieurgesellschaft für das Bauwesen mbH

Projekt: Busbeschleunigungsprogramm MetroBus-Linie 20
Umplanung der Hebebrandstraße zw. Tessenoweg und Überseering

Maßstab: 1 : 250
Stand: 15.11.2016
Blatt Nr.: 1