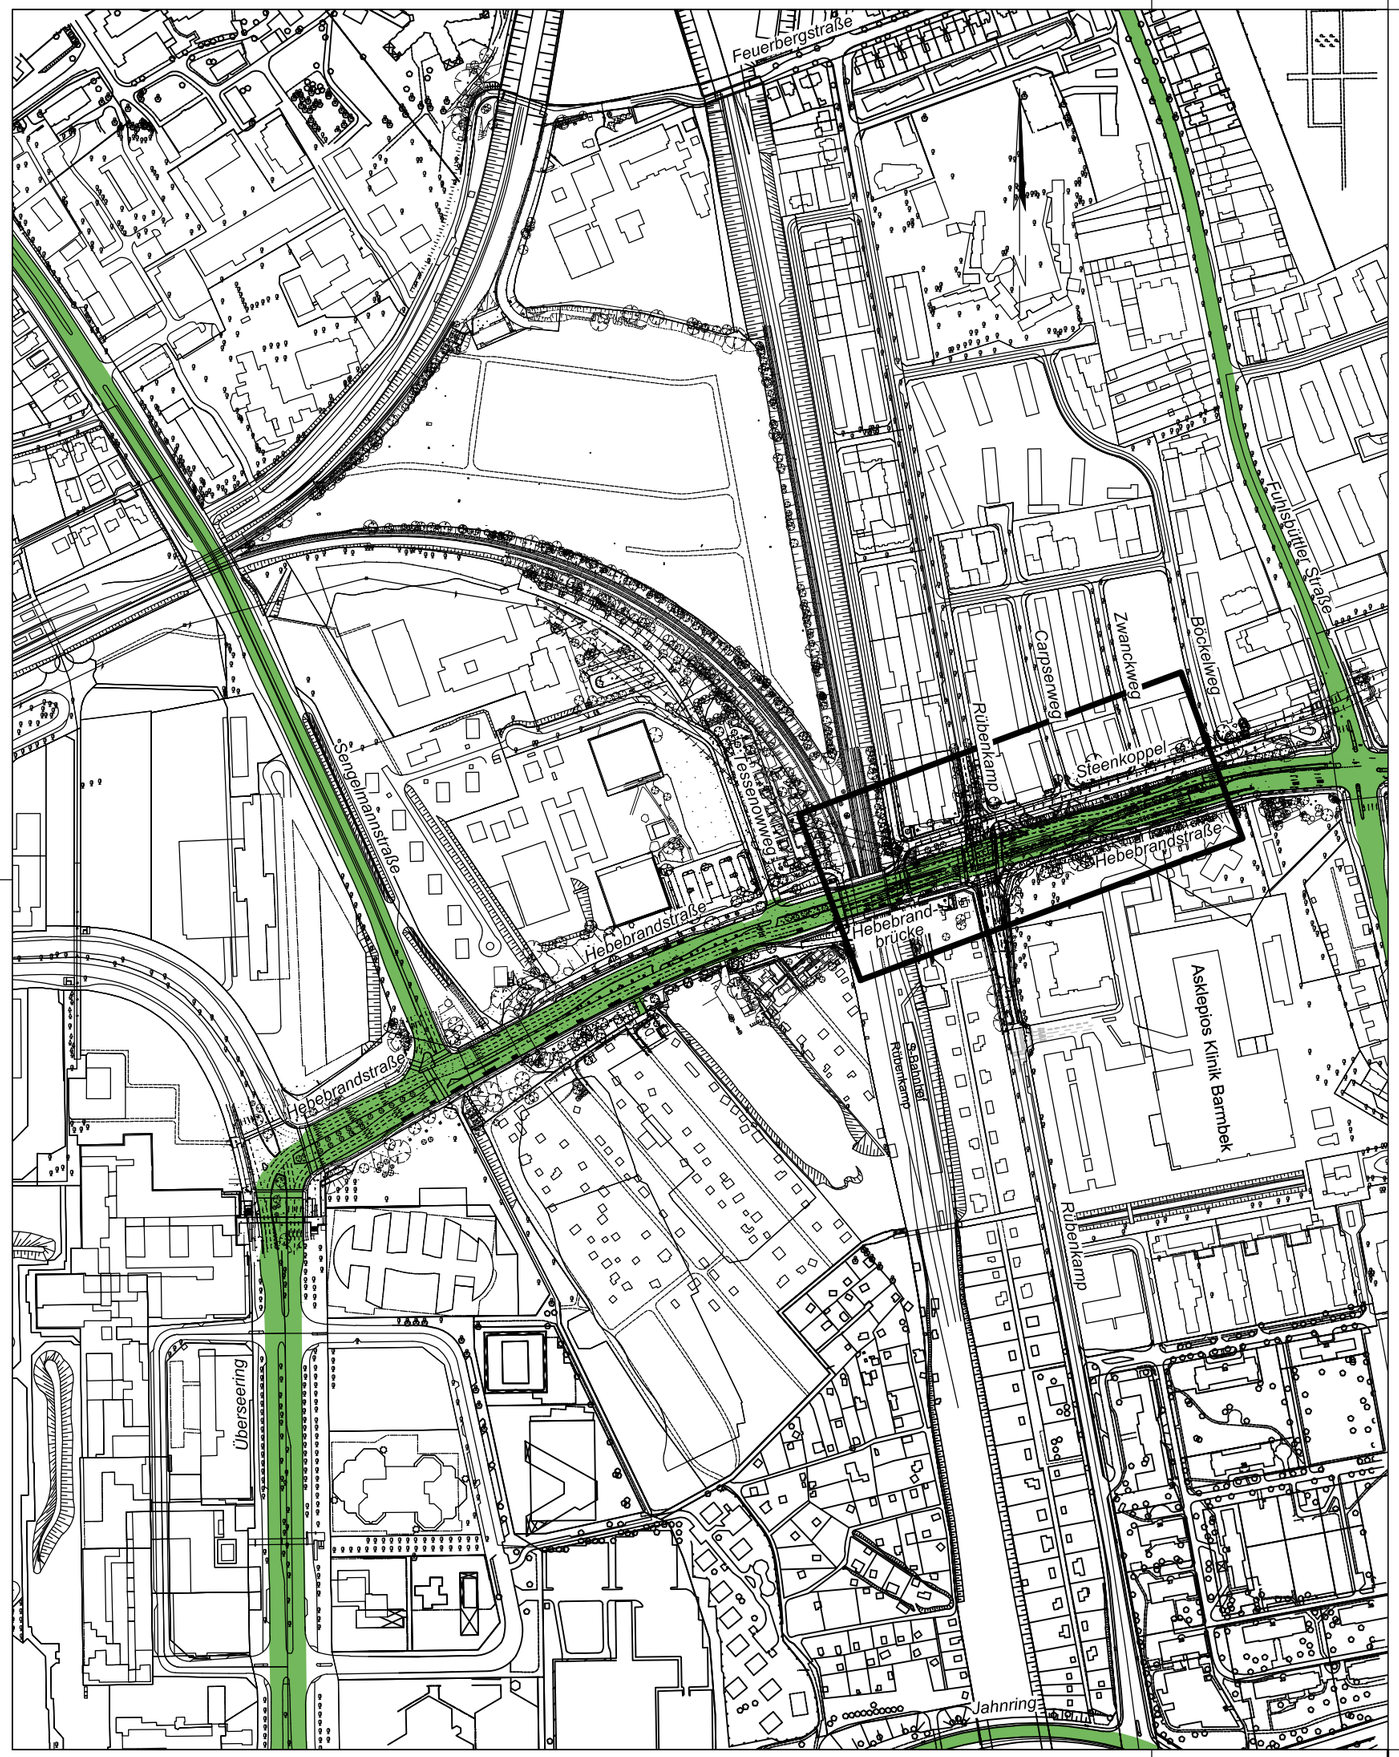

Maßstab 1 : 5.000

0 100 200 300 400 500 m

Entwurfsplanung

[redacted]

	Bearbeitet	Gezeichnet	Geprüft	Verfasst
Datum	22.02.2017	22.02.2017	*08.03.17*	[redacted]
Name	[redacted]			

Index	Änderungen und Ergänzungen	Bearbeitet	Datum

FREIE UND HANSESTADT HAMBURG

Landesbetrieb Straßen, Brücken und Gewässer
- GF/PB -

Baumaßnahme:

Busbeschleunigungsprogramm
MetroBus-Linie 20

Teilbaumaßnahme:

Umplanung des Knotenpunktes
Hebebrandstraße / Rübenkamp

Planinhalt:

Übersichtsplan

Zeichnungs-Nr.: [redacted]

Maßstab: 1:5.000

Aufgestellt: - GF/PB -
[redacted]
Datum *14.03.2017*

Geprüft: - LSI -
Datum

Gesehen: - GF/PB -
[redacted]
Datum *14.03.2017*