



y = 356681.81  
x = 594041.73

y = 356708.56  
x = 594041.73

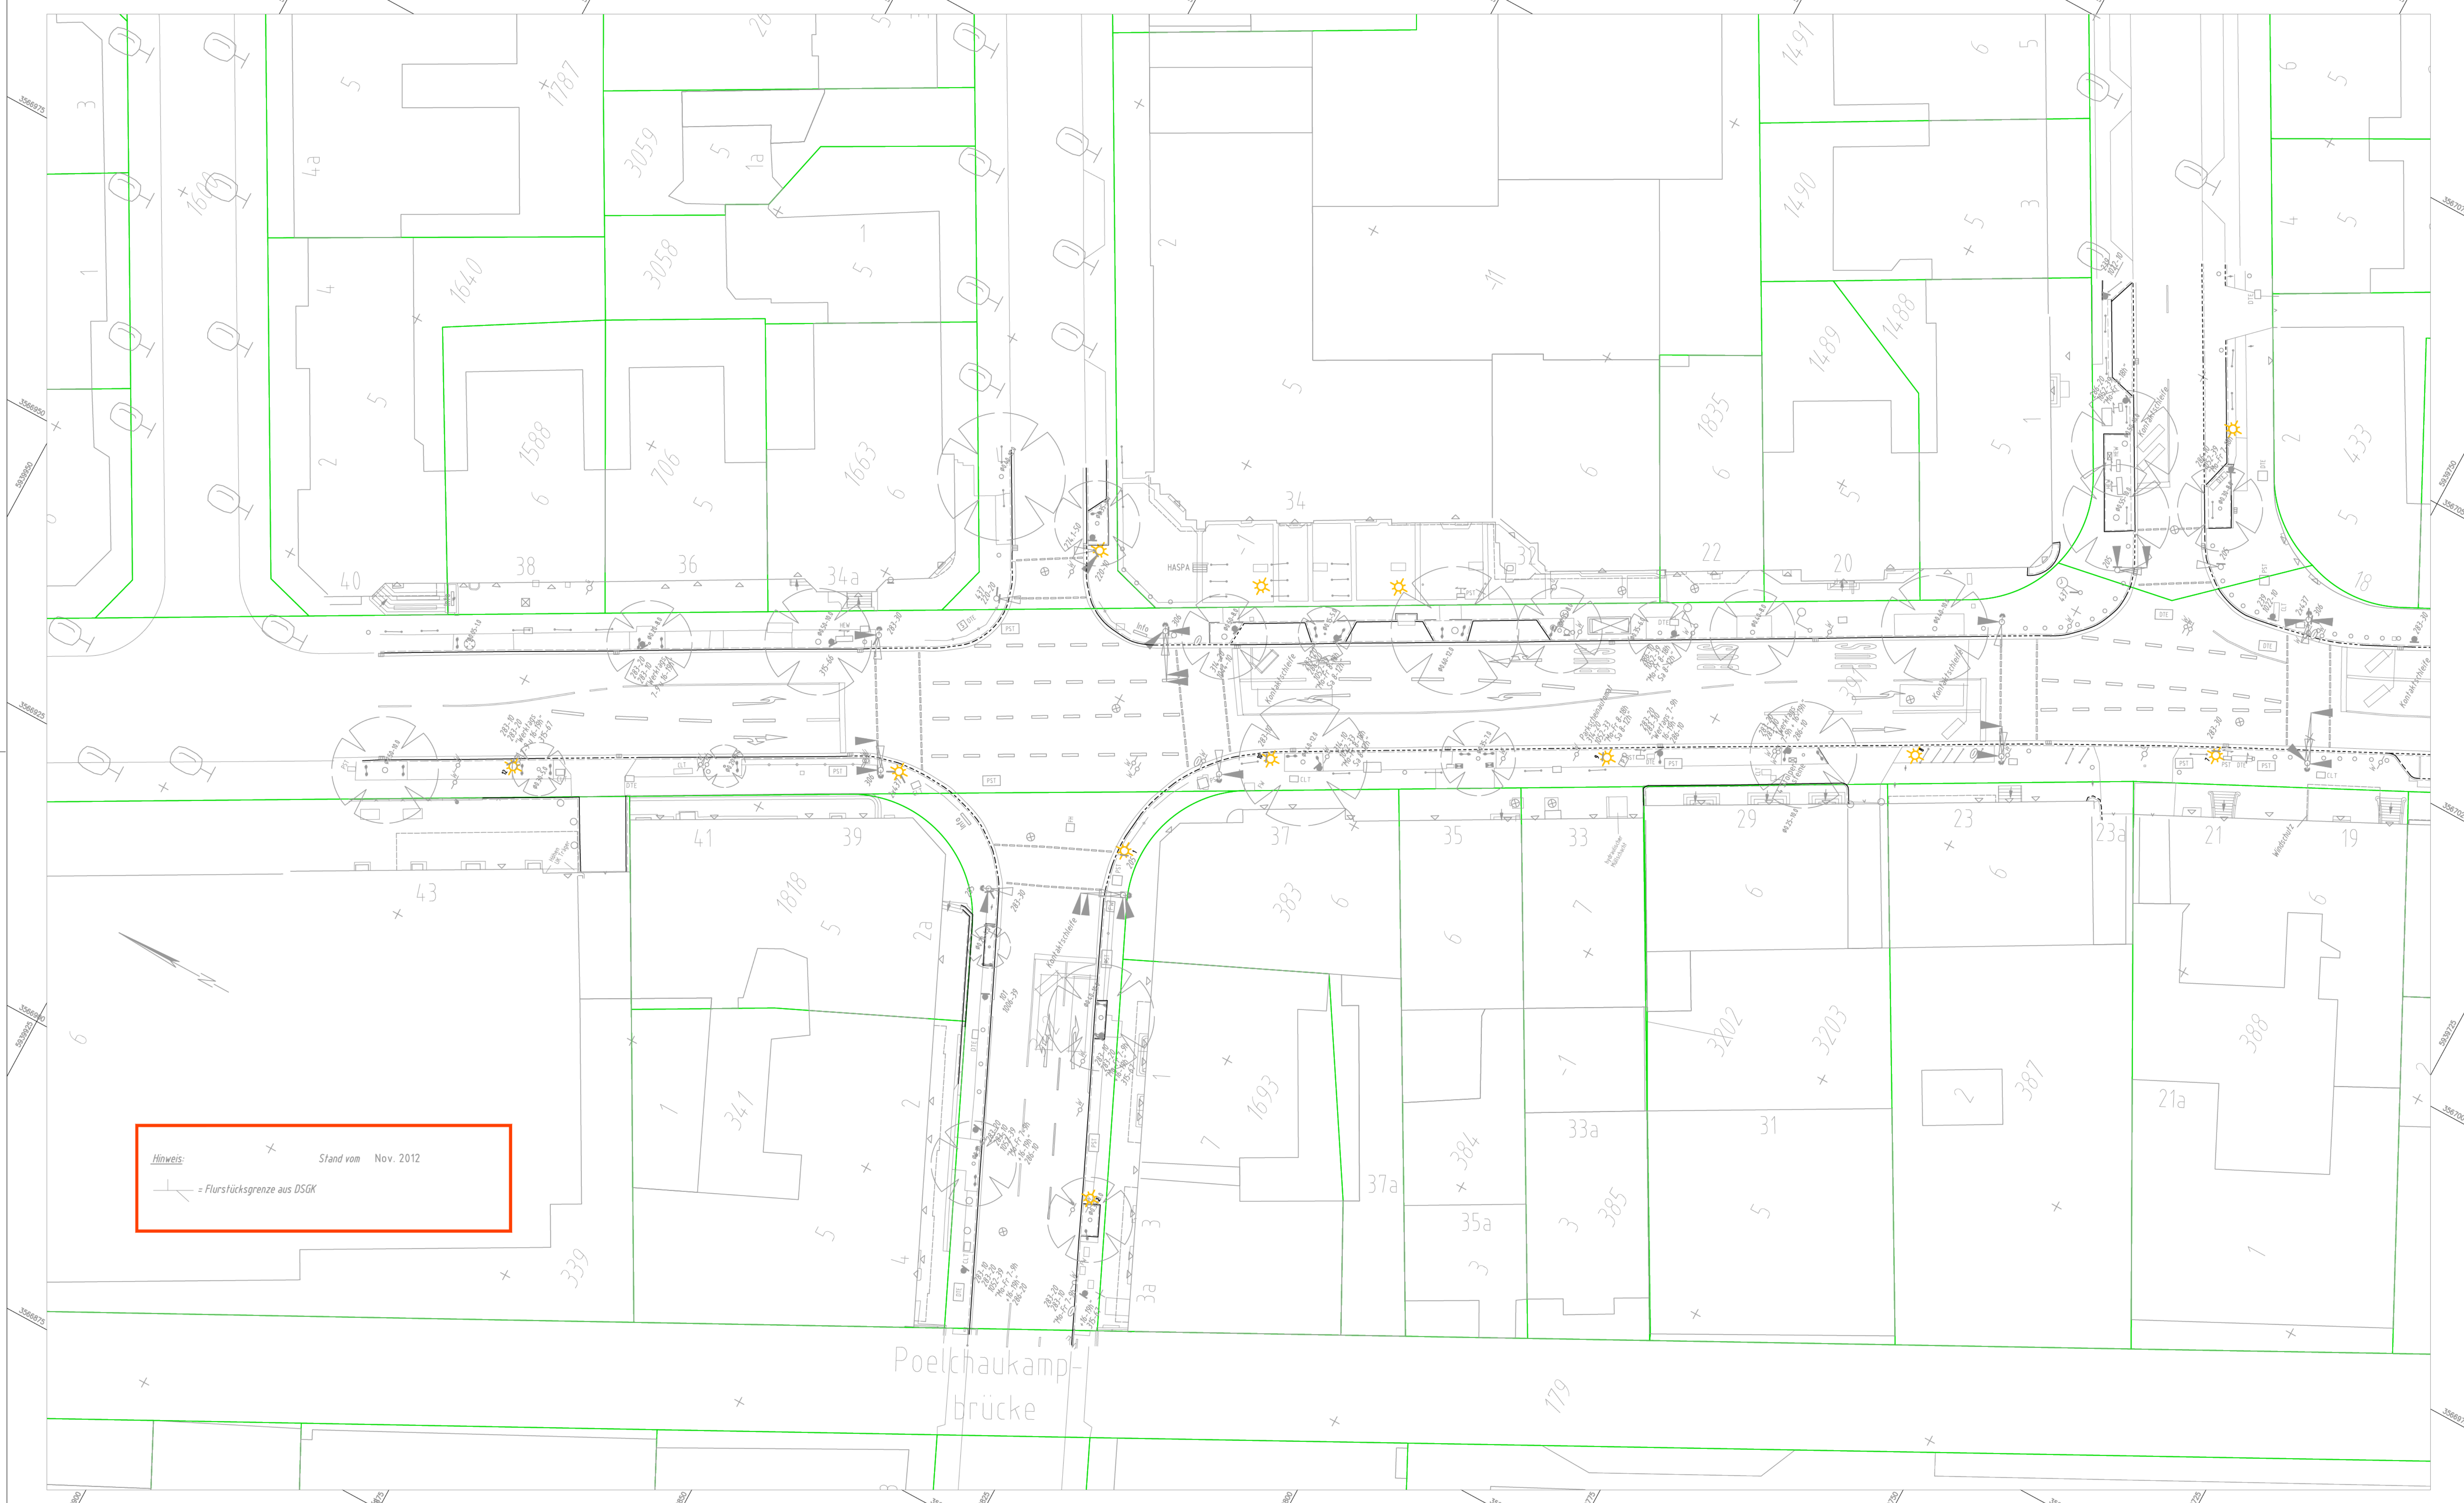

Hinweis: + Stand vom Nov. 2012  
 — = Flurstücksgrenze aus DSGK

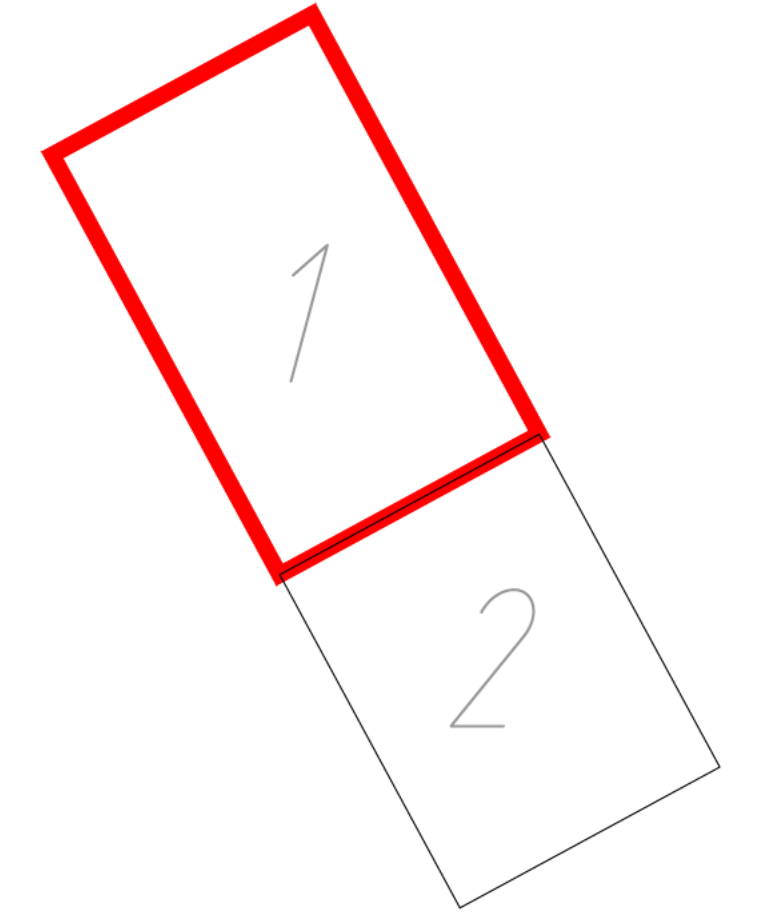

Poelchaukamp-  
brücke


<p>Freie und Hansestadt Hamburg Landesbetrieb Geoinformation und Vermessung - LGV S 1 - Sitz Sachsenkamp 4, 20097 Hamburg Postfach 10 45 64, 20003 Hamburg</p>	Gemessen:	Datum:	Name:
	CAD bearbeitet:	Nov. 2012	
	Auftragsnummer:	Dez. 2012	
	Mühlenkamp		
Bestands- und Höhenplan Plan1			
Bezugssystem ETRS89 Abbildung Gauß-Krüger			
Maßstab 1 : 250			

y = 356681.81  
x = 593993.23


y = 356708.56  
x = 593993.23

y = 3566968.34  
x = 5939844.96

y = 3567145.84  
x = 5939844.96

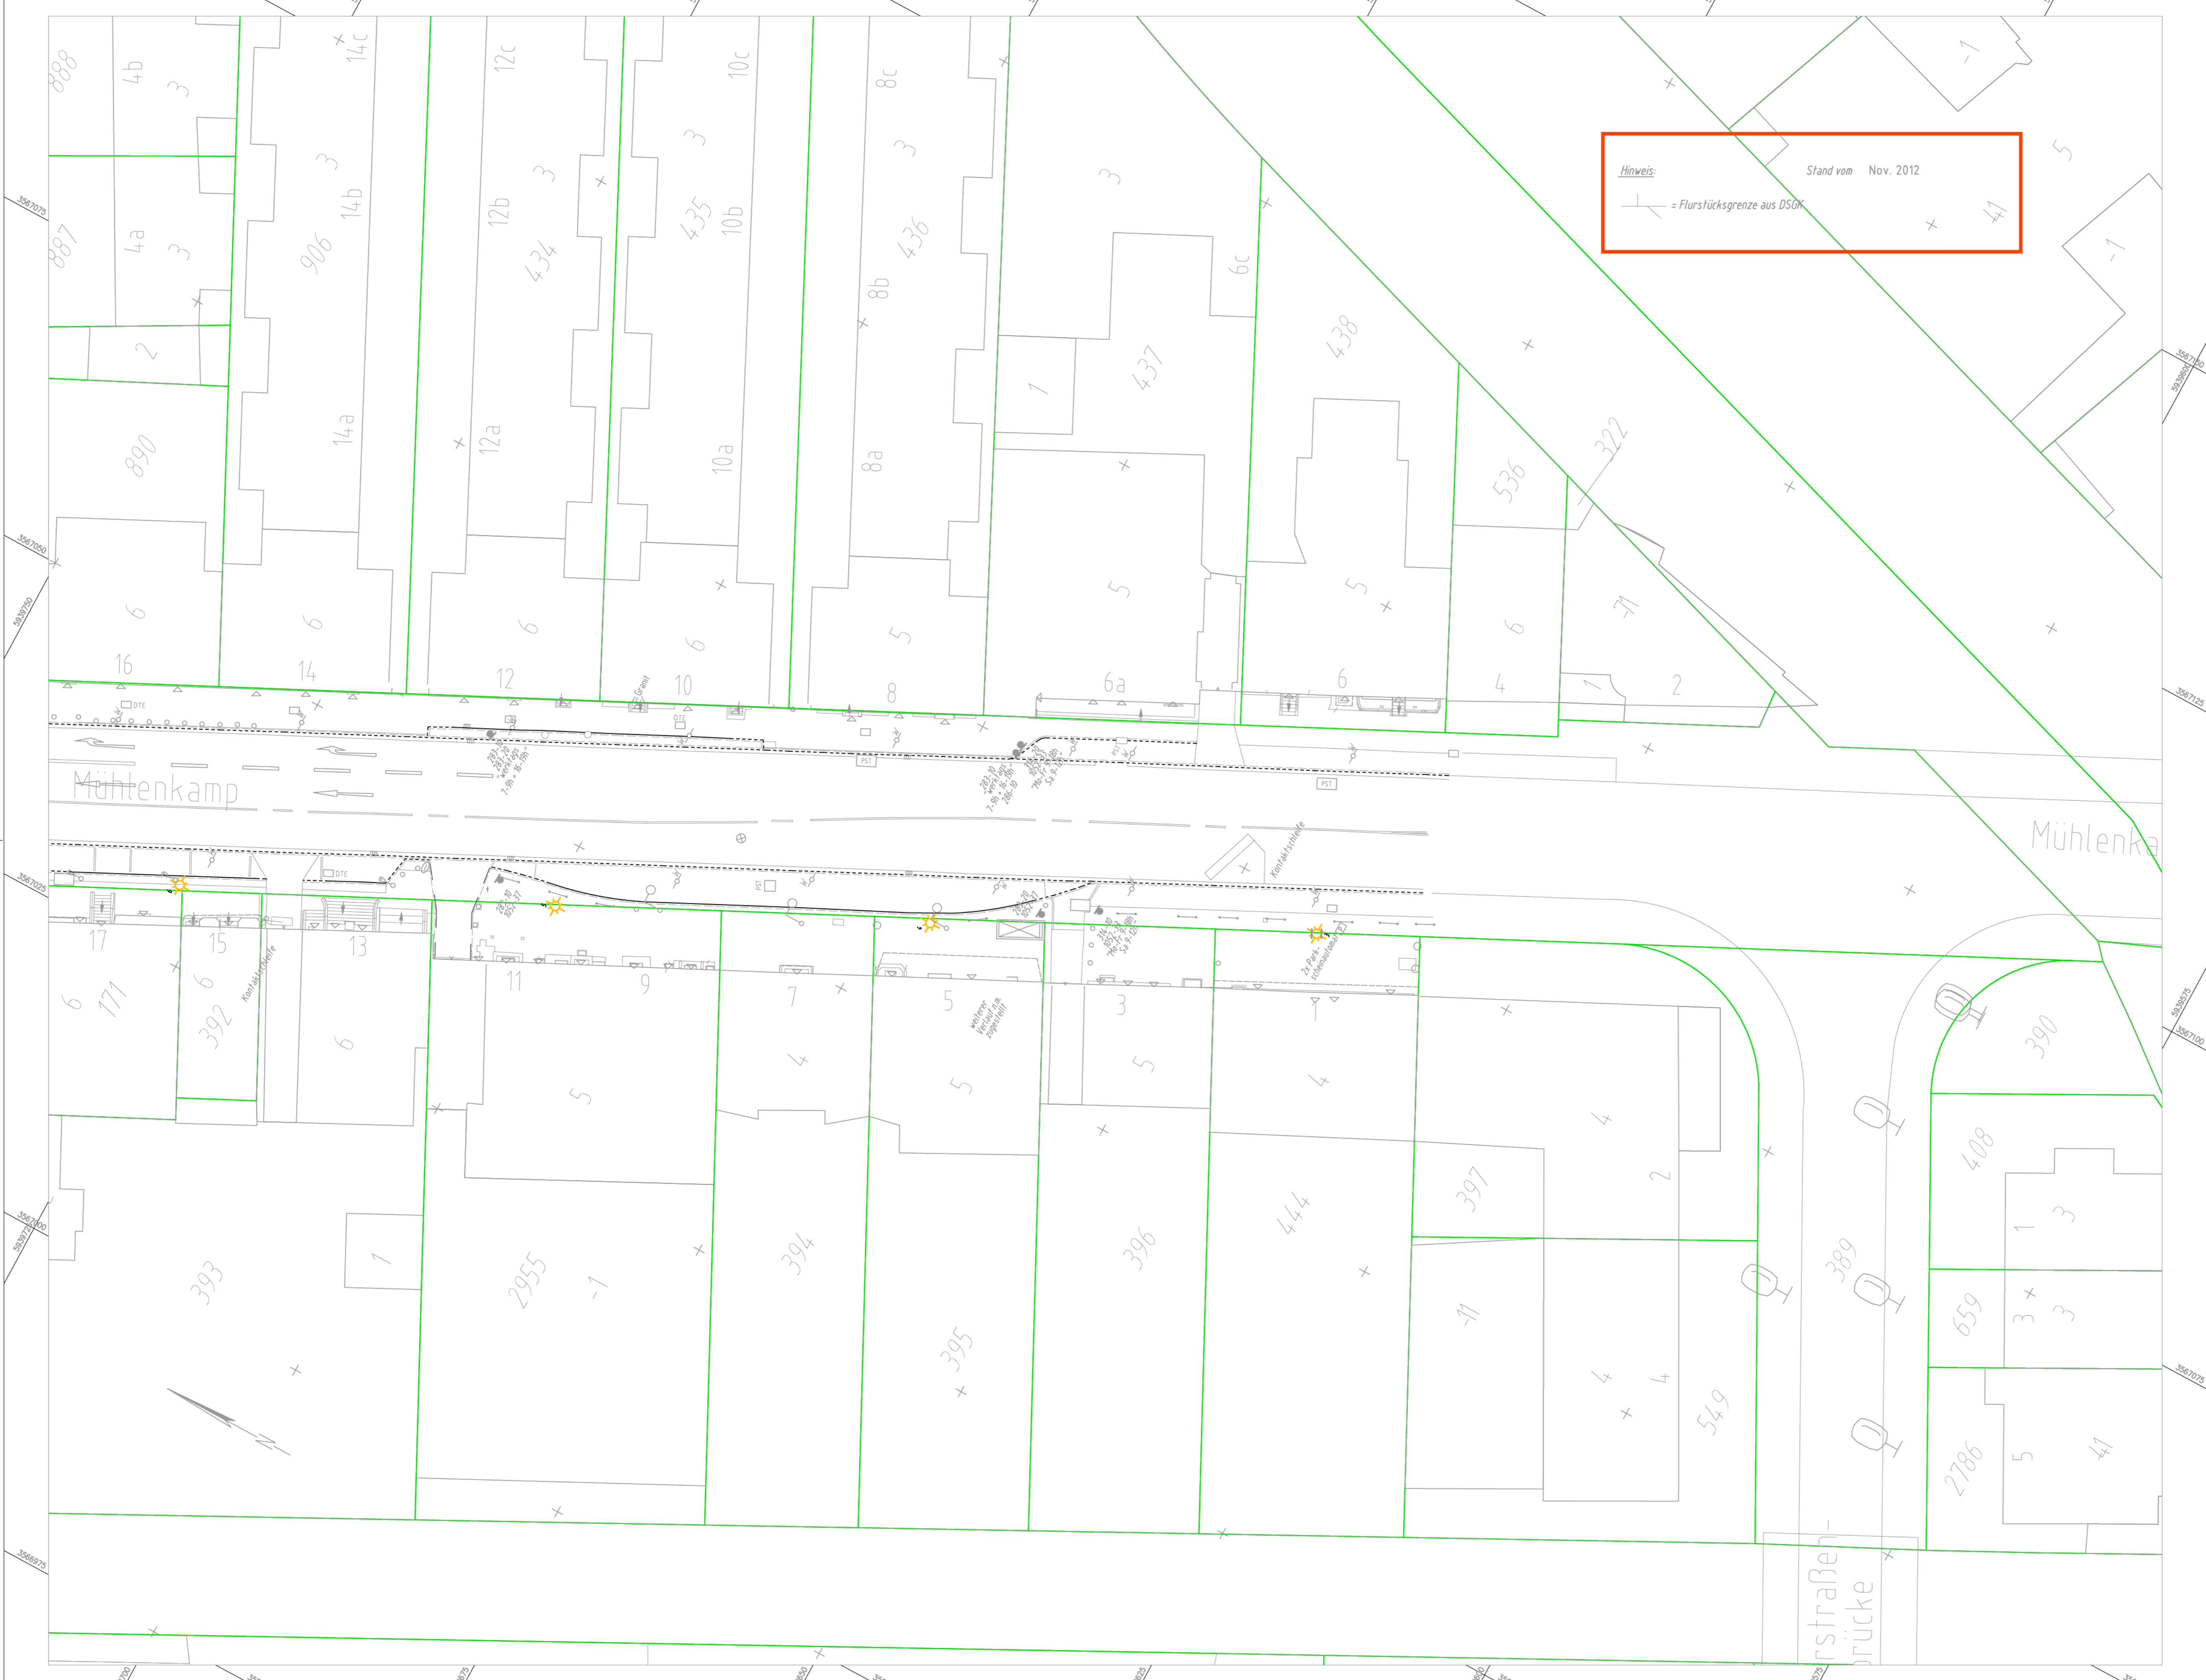

Hinweis: Stand vom Nov. 2012  
 = Flursücksgrenze aus DSGM

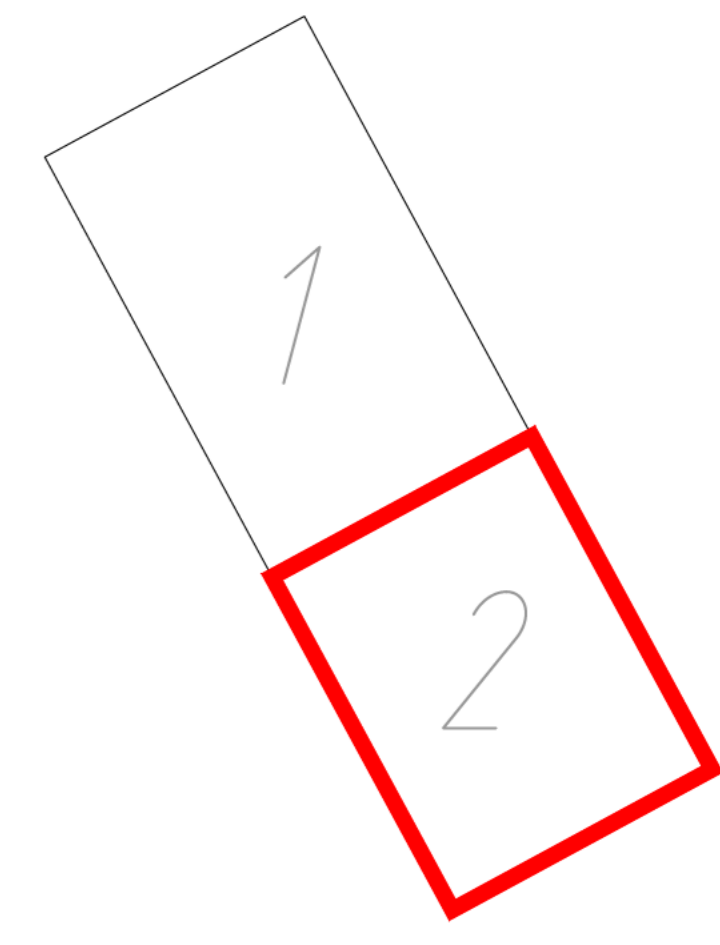

y = 3566968.34  
x = 5939706.46

y = 3567145.84  
x = 5939706.46

	Gemessen:	Datum:	Name:
	CAD bearbeitet:	Nov. 2012	
Auftragsnummer: LGV			
Mühlenkamp		Bestands- und Höhenplan Plan2	
Bezugssystem ETRS89 Abbildung Gauß-Krüger		Maßstab 1 : 250	