
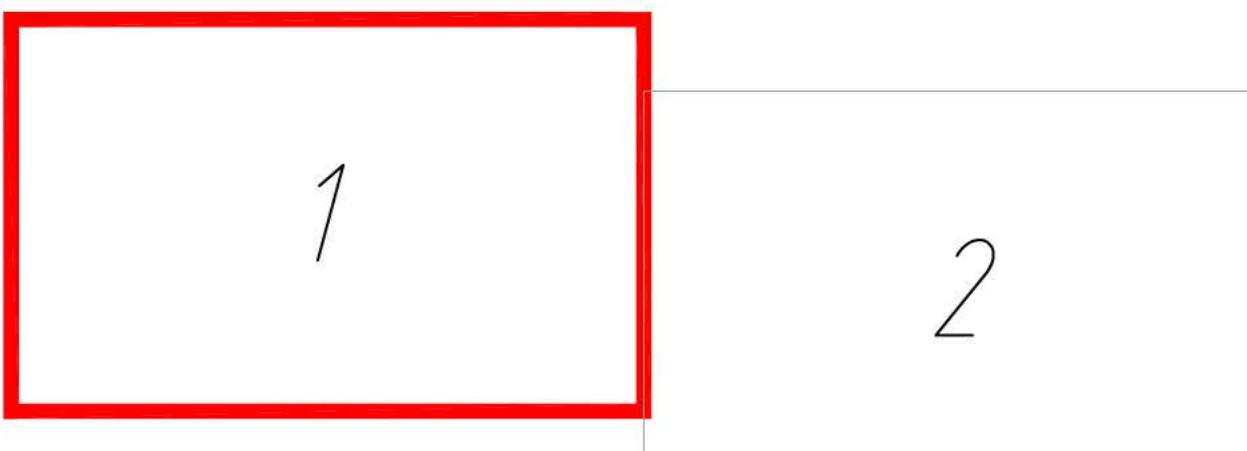


Hinweis: Stand vom Juni 2014  
 - Flurstücksgrenze aus ALKIS

<p>Freie und Hansestadt Hamburg Landesbetrieb Geoinformation und Vermessung -LGV S 1-</p>	Datum
	Stresemannstraße
	Bestands- und Höhenplan
	Bezugssystem ETRS89 Abbildung Gauß-Krüger
	Maßstab 1 : 250

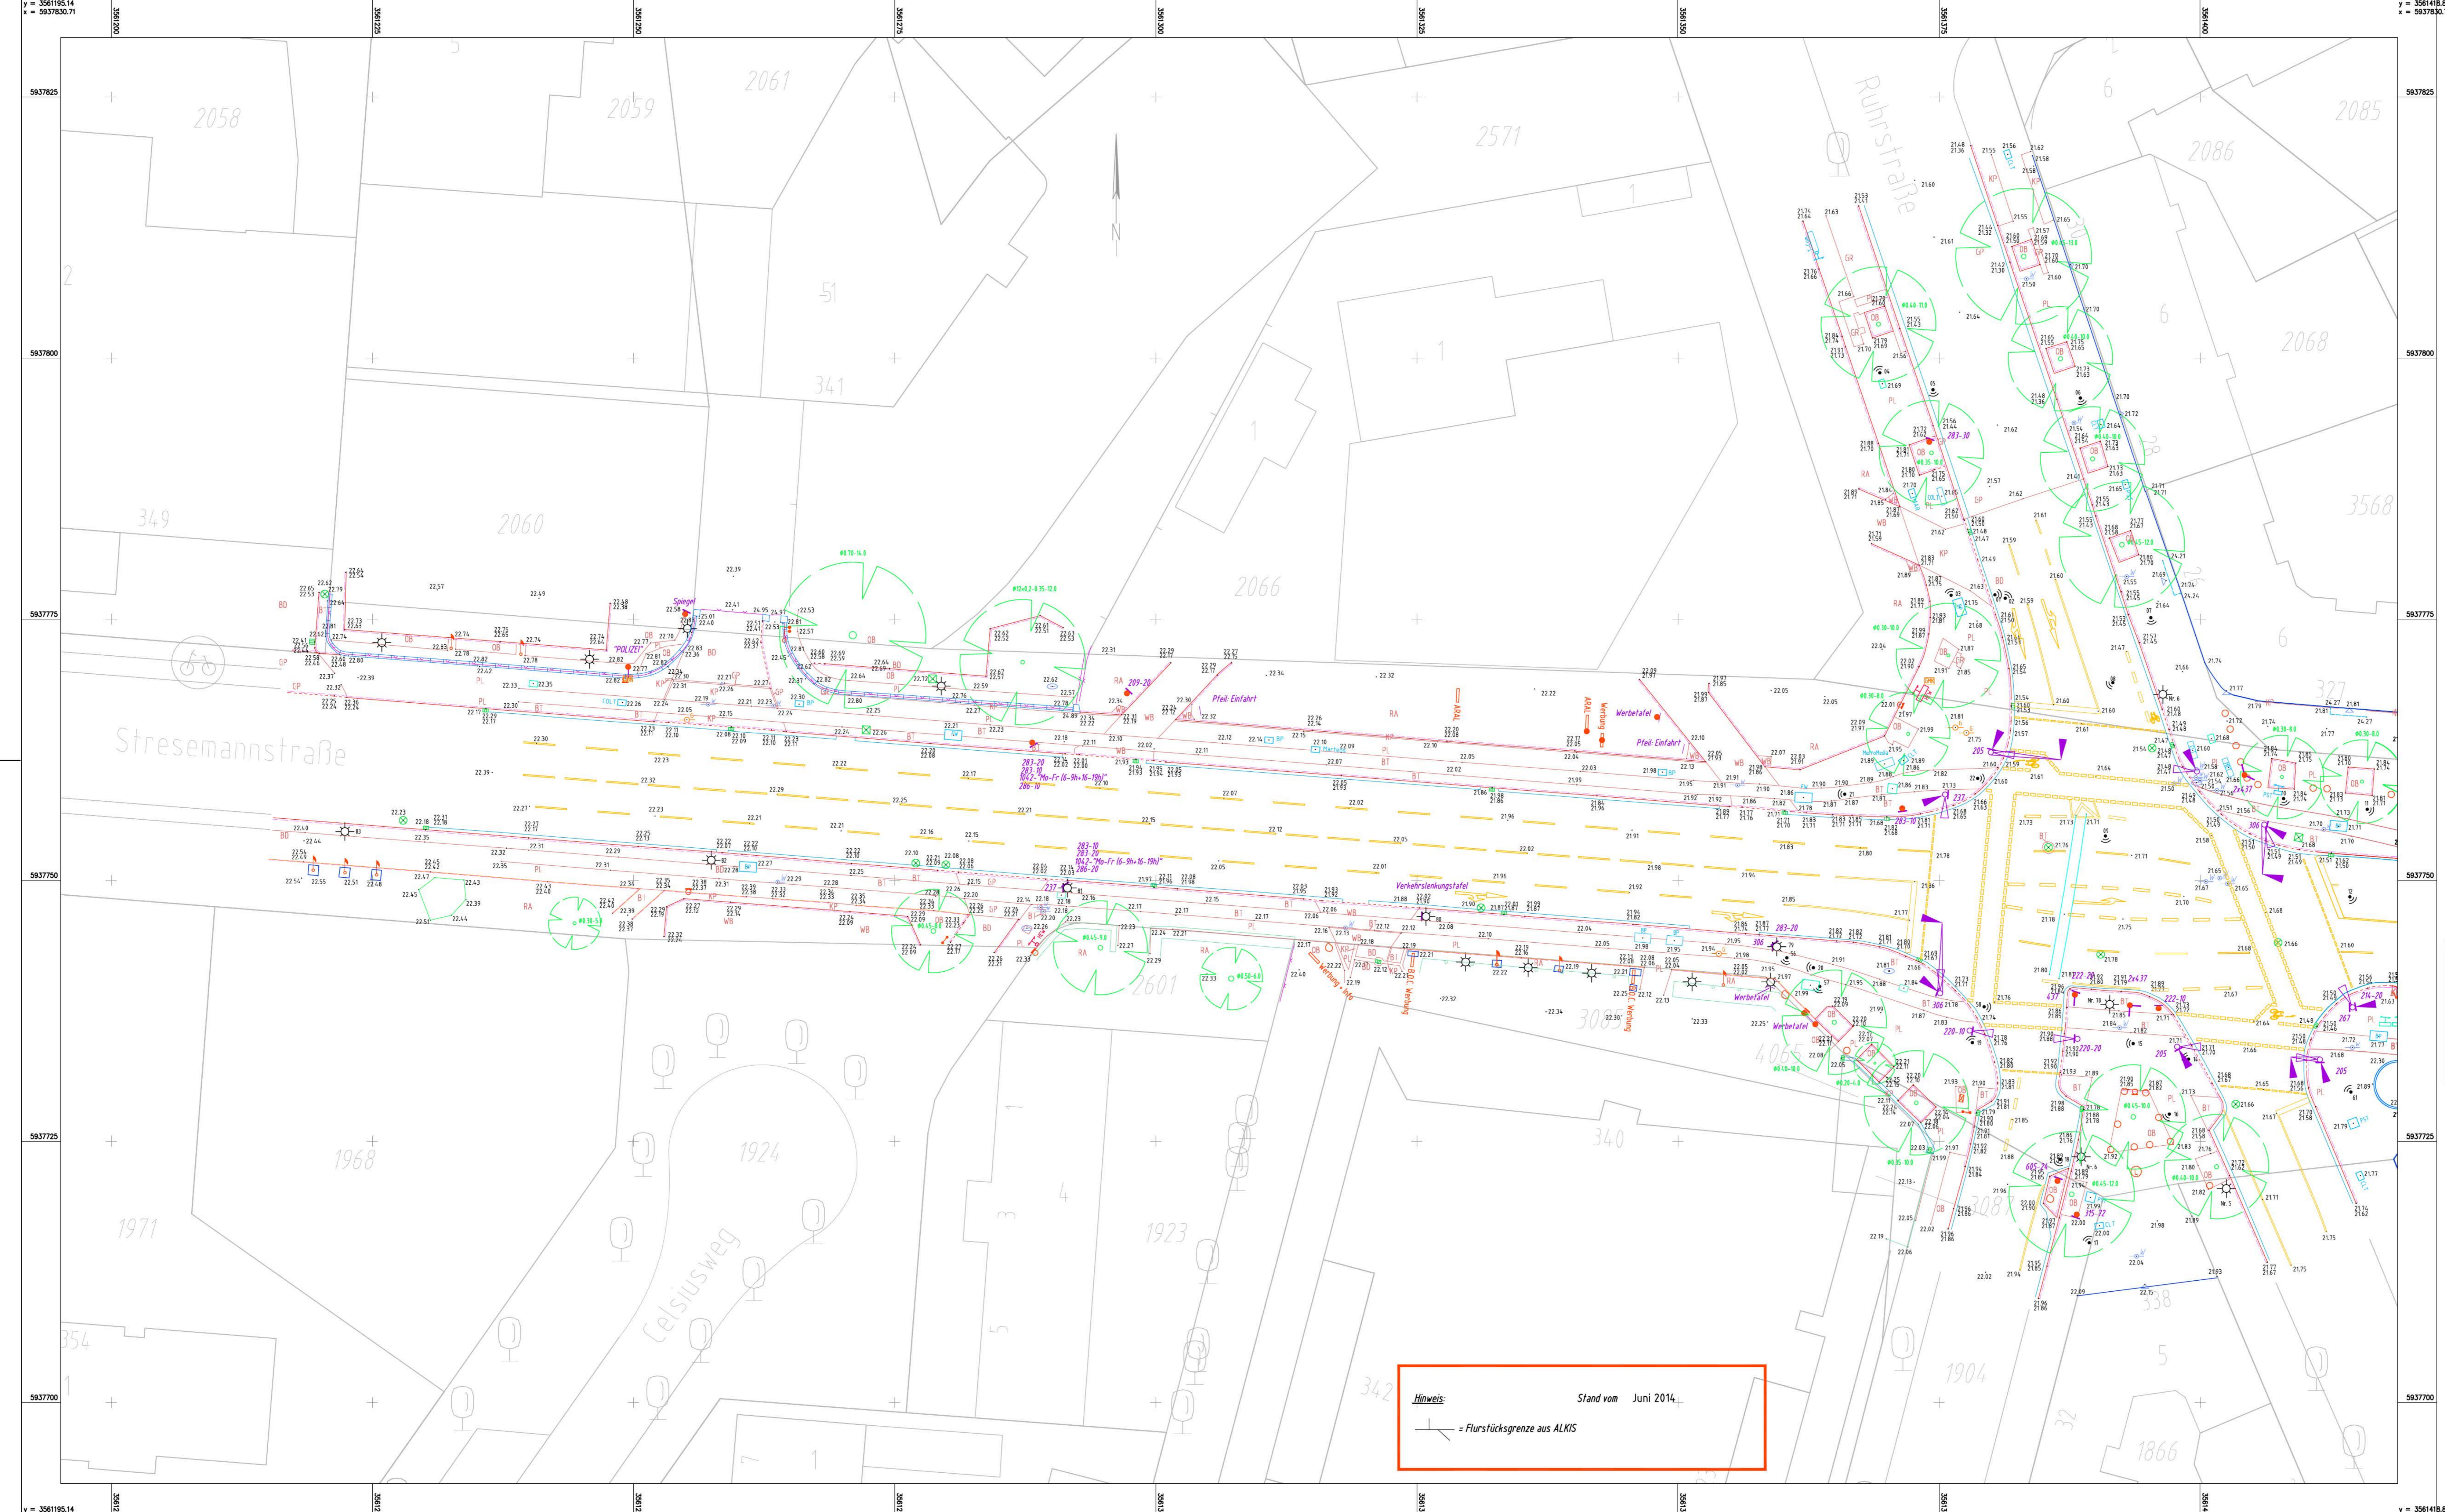

Hinweis: Stand vom Juni 2014.  
 — = Flursücksgrenze aus ALKIS

<p>Freie und Hansestadt Hamburg Landesbetrieb Geoinformation und Vermessung -LGV S 1-</p>	Datum	Name
	Stresemannstraße	
	Bestands- und Höhenplan	
	Bezugssystem ETRS89 Abbildung Gauß-Krüger	
Maßstab 1 : 250		