

Legende:

- = Baufeld Straßenbau
- = Baken
- = Schrankenzaun
- = prov. Fahrbahnmarkierung
- = prov. LSA Mast mit Signalgeber
- = Verkehrszeichen
- = Verkehrsrichtung
- = Baustelleneinfahrt
- = Baustellenausfahrt

Index	Änderungen und Ergänzungen	Bearbeitet	Facht.gepr.	Datum

Freie und Hansestadt Hamburg
Landesbetrieb Straßen, Brücken und Gewässer
Projektteam Busbeschleunigung
-GF/PB-


Baumaßnahme: Busbeschleunigungsprogramm Metrobuslinie 3 Teilbaumaßnahme: Feldstraße bis Neuer Pferdemarkt	Bearbeitet: -GF/PB- Sachbearbeiter/n Datum:
PSP-Element: [REDACTED] Planinhalt: Verkehrsführungsplan Bauphase Feldstraße 1 bzw. 4 Blatt 1/3	Facht. geprüft / -GF/PB- Sachbearbeiter/n Datum:
Zeichnungs-Nr.: [REDACTED] Maßstab: 1:500	Aufgestellt: -GF/PB- Teilprojektleiter/n Datum:
Zugelassen und Genehmigt: -GF/PB- Gesamtprojektleiter	Geprüft: LS / R Datum:



- Legende:**
- = Baufeld Straßenbau
 - = Baken
 - = Schrankenzaun
 - = prov. Fahrbahnmarkierung
 - = prov. LSA Mast mit Signalgeber
 - = Verkehrszeichen
 - = Verkehrsrichtung
 - = Baustelleneinfahrt
 - = Baustellenausfahrt

Index	Änderungen und Ergänzungen	Bearbeitet	Facht.gepr.	Datum

Freie und Hansestadt Hamburg Landesbetrieb Straßen, Brücken und Gewässer Projektteam Busbeschleunigung -GF/PB-		
Baumaßnahme: Busbeschleunigungsprogramm Metrobuslinie 3		Bearbeitet: -GF/PB- Sachbearbeiter/in
Teilbaumaßnahme: Feldstraße bis Neuer Pferdemarkt		Datum:
PSP-Element: XXXXXXXXXX		Facht. geprüft / -GF/PB- Sachbearbeiter/in
Planinhalt: Verkehrsführungsplan Bauphase Feldstraße 1 bzw. 4 Blatt 2/3		Datum:
Zeichnungs-Nr.: XXXXXXXXXX		Aufgestellt: -GF/PB- Teilprojektleiter/in
Maßstab: 1:500		Datum:
Zugestimmt und Genehmigt: -GF/PB- Gesamtprojektleiter		Geprüft: LS / R
Datum:		Datum:

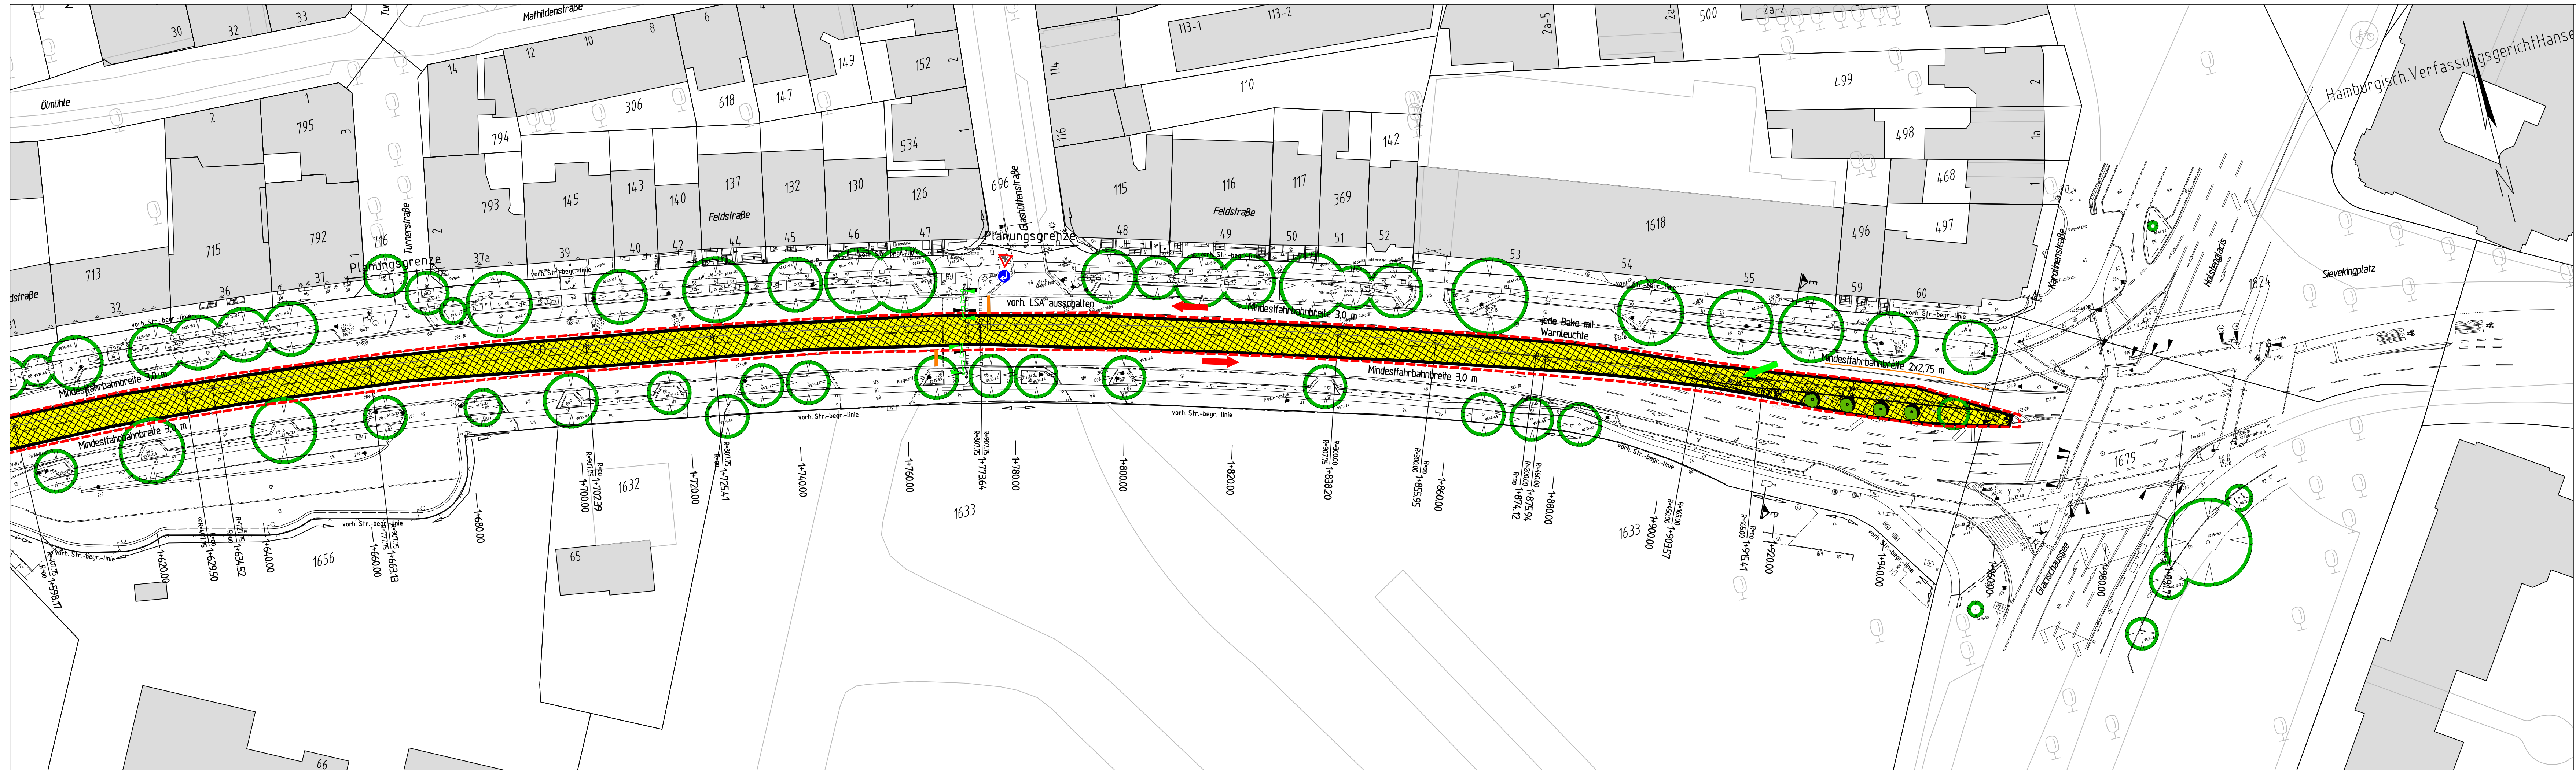

- Legende:**
- = Baufeld Straßenbau
 - = Baken
 - = Verkehrszeichen
 - = Verkehrsrichtung
 - = Schrankenzaun
 - = Baustelleneinfahrt
 - = prov. Fahrbahnmarkierung
 - = Baustellenausfahrt
 - = prov. LSA Mast mit Signalgeber

Index	Änderungen und Ergänzungen	Bearbeitet	Facht.gepr. Datum

Freie und Hansestadt Hamburg
Landesbetrieb Straßen, Brücken und Gewässer
Projektteam Busbeschleunigung
-GF/PB-

Baumaßnahme: Busbeschleunigungsprogramm Metrobuslinie 3	Bearbeitet: -GF/PB- Sachbearbeiter/in
Teilbaumaßnahme: Feldstraße bis Neuer Pferdemarkt	Datum:
PSP-Element:	Facht. geprüft / -GF/PB- Sachbearbeiter/in
Planinhalt: Verkehrsführungsplan Bauphase Feldstraße 1 bzw. 4 Blatt 3/3	Datum:
Zeichnungs-Nr.:	Aufgestellt: -GF/PB- Teilprojektleiter/in
Maßstab: 1:500	Datum:
Zugestimmt und Genehmigt: -GF/PB- Gesamtprojektleiter	Geprüft: LS / R
Datum:	Datum:



- Legende:**
- = Baufeld Straßenbau
 - = Baken
 - = Schrankenzaun
 - = prov. Fahrbahnmarkierung
 - = Verkehrszeichen
 - = Verkehrsrichtung
 - = Baustelleneinfahrt
 - = prov. LSA Mast mit Signalgeber
 - = Baustellenausfahrt

Index	Änderungen und Ergänzungen	Bearbeitet	Facht.gepr. Datum

Freie und Hansestadt Hamburg
 Landesbetrieb Straßen, Brücken und Gewässer
 Projektteam Busbeschleunigung
 -GF/PB-

Busbeschleunigungsprogramm Metrobuslinie 3


PSP-Element: XXXXXXXXXX

Verkehrsführungsplan
Bauphase Feldstraße 2a

Maßstab: **1:500**

asamtprojektleiter

Bearbeitet:	Sachbearbeiter/in
Facht. geprüft /	-GF/PB- Sachbearbeiter/in
Datum:	
Aufgestellt:	-GF/PB- Teilprojektleiter/in
Datum:	

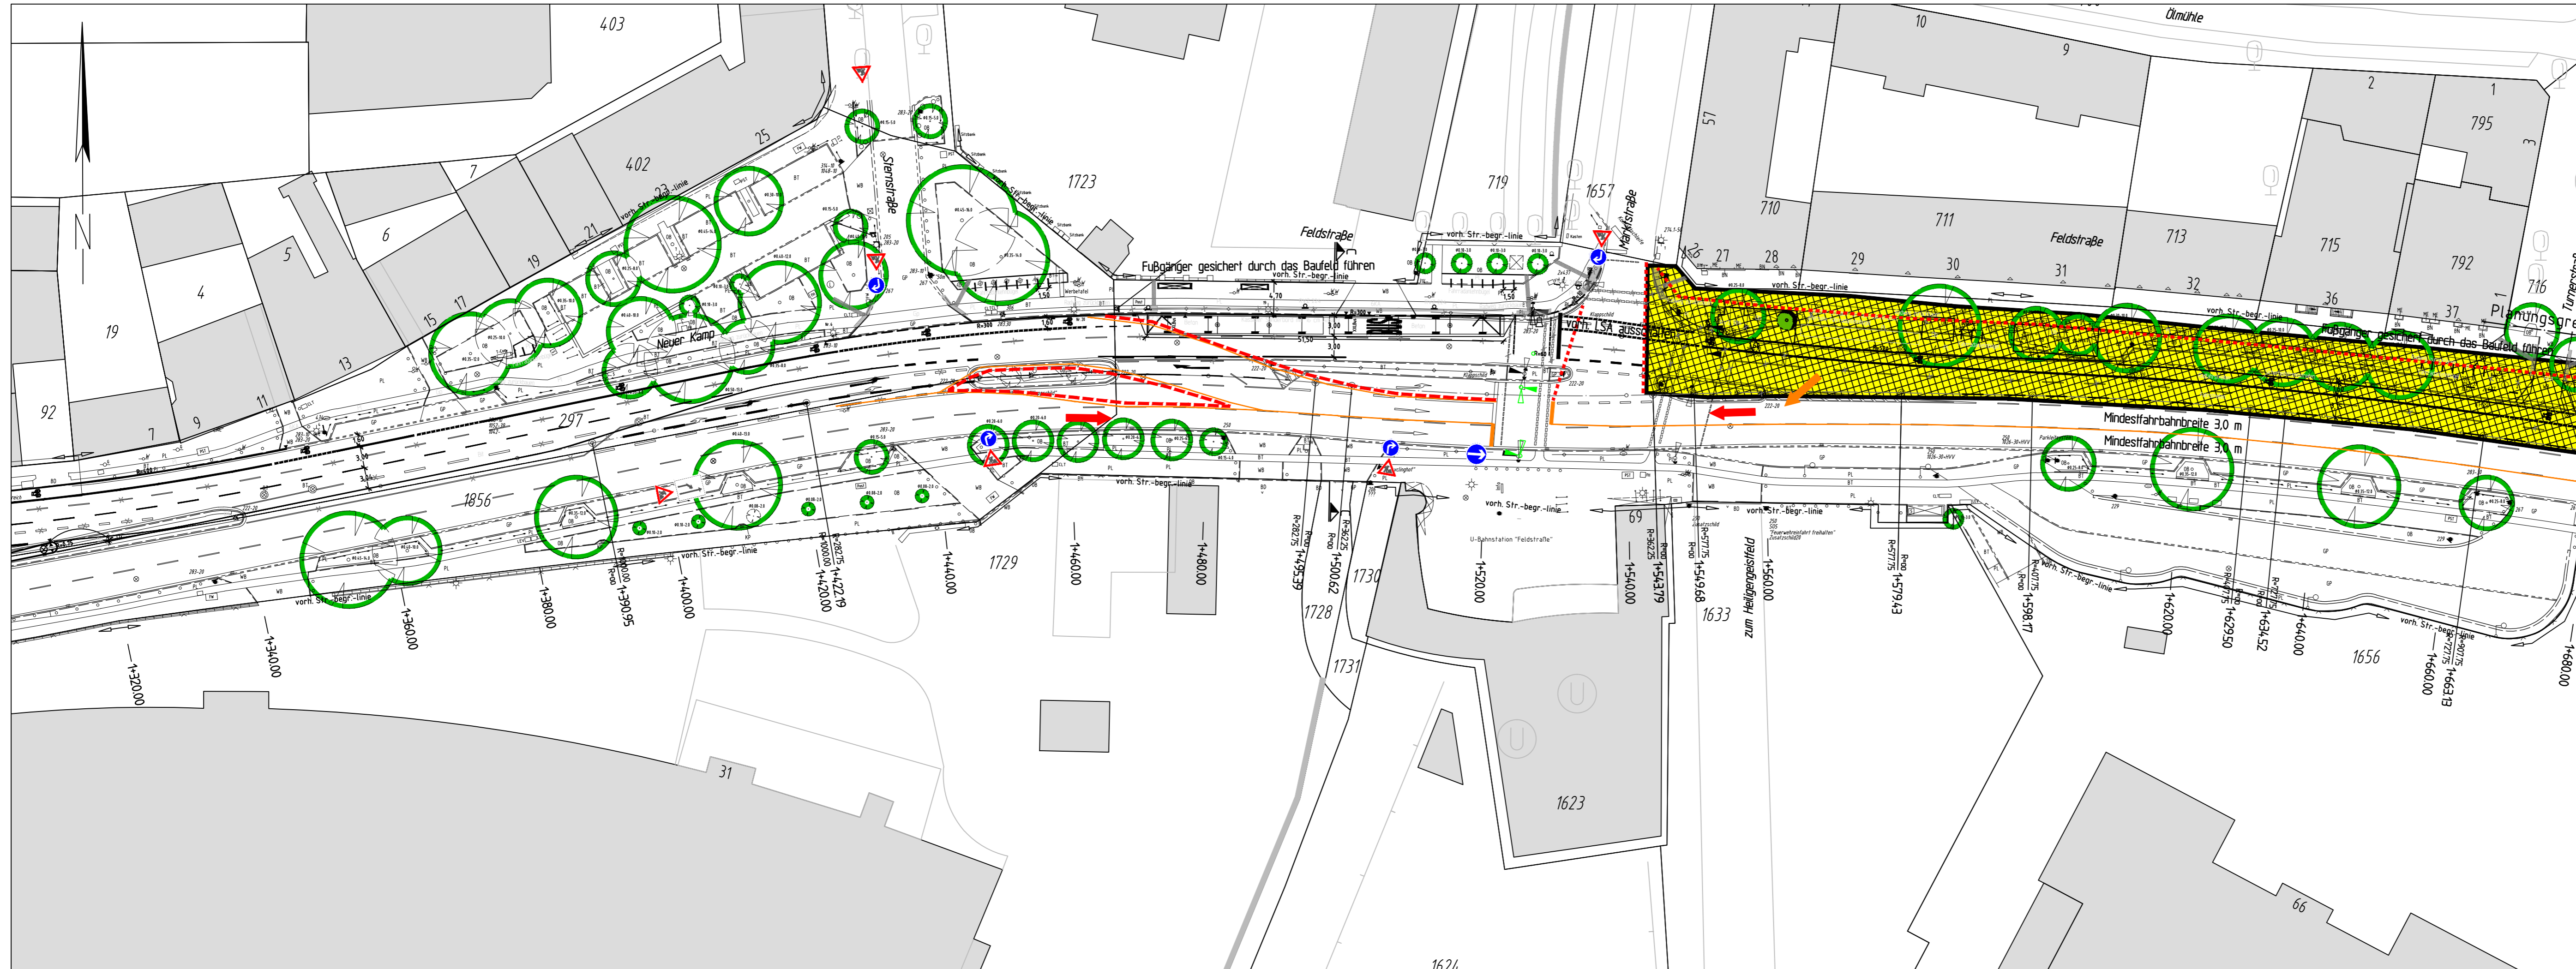

- Legende:**
- = Baufeld Straßenbau
 - = Baken
 - = Schrankenzaun
 - = prov. Fahrbahnmarkierung
 - = prov. LSA Mast mit Signalgeber
 - = Verkehrszeichen
 - = Verkehrsrichtung
 - = Baustelleneinfahrt
 - = Baustellenausfahrt

Index	Änderungen und Ergänzungen	Bearbeitet	Facht.gepr.	Datum

Freie und Hansestadt Hamburg
Landesbetrieb Straßen, Brücken und Gewässer
Projektteam Busbeschleunigung
-GF/PB-

Baumaßnahme:
Busbeschleunigungsprogramm Metrobuslinie 3

Teilbaumaßnahme:
Glacischaussee bis Neuer Pferdemarkt

PSP-Element: [Redacted]

Planinhalt:
Verkehrsführungsplan
Bauphase Feldstraße 2b
Blatt 1/2

Zeichnungs-Nr.: [Redacted] **Maßstab:** 1:500

Zugeschrieben und Genehmigt: -GF/PB-
Gesamtleiter

Datum: [Redacted]

Bearbeitet: -GF/PB-
Sachbearbeiter/in

Datum: [Redacted]

Facht. geprüft / -GF/PB-
Sachbearbeiter/in

Datum: [Redacted]

Aufgestellt: -GF/PB-
Teilprojektleiter/in

Datum: [Redacted]

Geprüft: LS / R

Datum: [Redacted]




- Legende:**
- = Baufeld Straßenbau
 - = Baken
 - = Schrankenzaun
 - = prov. Fahrbahnmarkierung
 - = Verkehrszeichen
 - = Verkehrsrichtung
 - = Baustelleneinfahrt
 - = Baustellenausfahrt
 - = prov. LSA Mast mit Signalgeber

Index	Änderungen und Ergänzungen	Bearbeitet	Fachl.gepr.	Datum

Freie und Hansestadt Hamburg
Landesbetrieb Straßen, Brücken und Gewässer
Projektteam Busbeschleunigung
-GF/PB-

Baumaßnahme: Busbeschleunigungsprogramm Metrobuslinie 3 Teilbaumaßnahme: Glacischaussee bis Neuer Pferdemarkt	Bearbeitet: -GF/PB- Sachbearbeiter/n Datum:
PSP-Element: [REDACTED] Planinhalt: Verkehrsführungsplan Bauphase Feldstraße 2b Blatt 2/2	Fachl. geprüft / -GF/PB- Sachbearbeiter/n Datum: Aufgestellt: -GF/PB- Teilprojektleiter/n Datum:
Zeichnungs-Nr.: [REDACTED] Maßstab: 1:500	Geprüft: LS / R Datum:
Zugestimmt und Genehmigt: -GF/PB- Gesamtleiter	Datum:

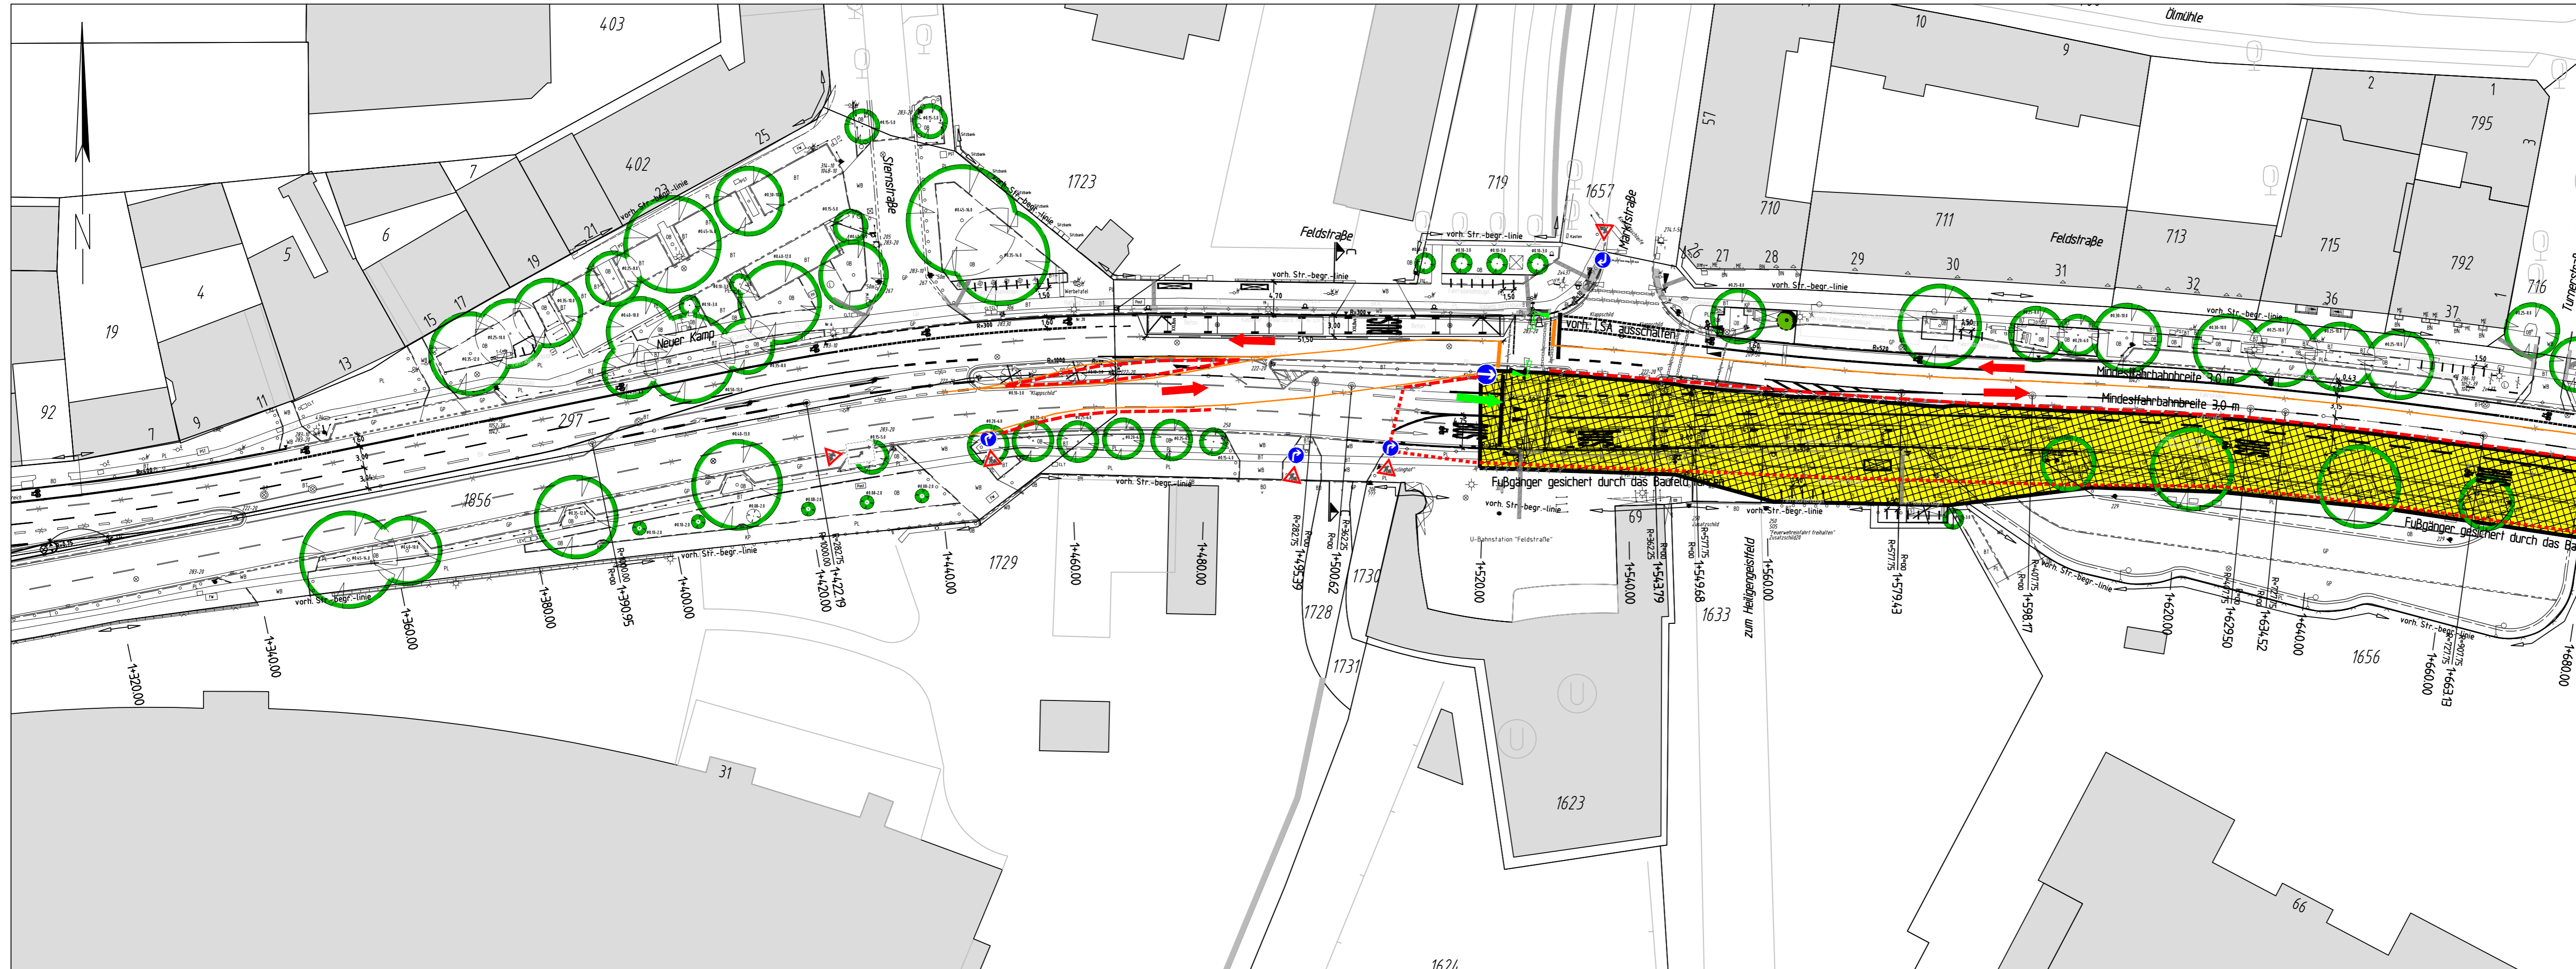

- Legende:**
- = Baufeld Straßenbau
 - = Baken
 - = Schrankenzaun
 - = prov. Fahrbahnmarkierung
 - = prov. LSA Mast mit Signalgeber
 - = Verkehrszeichen
 - = Verkehrsrichtung
 - = Baustelleneinfahrt
 - = Baustellenausfahrt

Index	Änderungen und Ergänzungen	Bearbeitet	Facht.gepr.	Datum

Freie und Hansestadt Hamburg
Landesbetrieb Straßen, Brücken und Gewässer
Projektteam Busbeschleunigung
-GF/PB-

Baumaßnahme:
Busbeschleunigungsprogramm Metrobuslinie 3

Teilbaumaßnahme:
Feldstraße bis Neuer Pferdemarkt

PSP-Element: [Redacted]

Planinhalt: Verkehrsführungsplan
Bauphase Feldstraße 3a
Blatt 1/2

Zeichnungs-Nr.: [Redacted] **Maßstab:** 1:500

Zugelassen und Genehmigt: -GF/PB-
Gesamprojektleiter

Bearbeitet: -GF/PB-
Sachbearbeiter/in

Datum: [Redacted]

Facht. geprüft / -GF/PB-
Sachbearbeiter/in

Datum: [Redacted]

Aufgestellt: -GF/PB-
Teilprojektleiter/in

Datum: [Redacted]

Geprüft: LS / R

Datum: [Redacted]




- Legende:**
- = Baufeld Straßenbau
 - = Baken
 - = Schrankenzaun
 - = prov. Fahrbahnmarkierung
 - = prov. LSA Mast mit Signalgeber
 - = Verkehrszeichen
 - = Verkehrsrichtung
 - = Baustelleneinfahrt
 - = Baustellenausfahrt

Index	Änderungen und Ergänzungen	Bearbeitet	Facht.gepr.	Datum

Freie und Hansestadt Hamburg
Landesbetrieb Straßen, Brücken und Gewässer
Projektteam Busbeschleunigung
-GF/PB-

Baumaßnahme: Busbeschleunigungsprogramm Metrobuslinie 3	Bearbeitet: -GF/PB- Sachbearbeiter/in
Teilbaumaßnahme: Feldstraße bis Neuer Pferdemarkt	Datum:
PSP-Element: XXXXXXXXXX	Facht. geprüft / -GF/PB- Sachbearbeiter/in
Planinhalt: Verkehrsführungsplan Bauphase Feldstraße 3a Blatt 2/2	Datum:
Zeichnungs-Nr.: XXXXXXXXXX	Aufgestellt: -GF/PB- Teilprojektleiter/in
Maßstab: 1:500	Datum:
Zugestimmt und Genehmigt: -GF/PB- Gesamtprojektleiter	Geprüft: LS / R
Datum:	Datum:

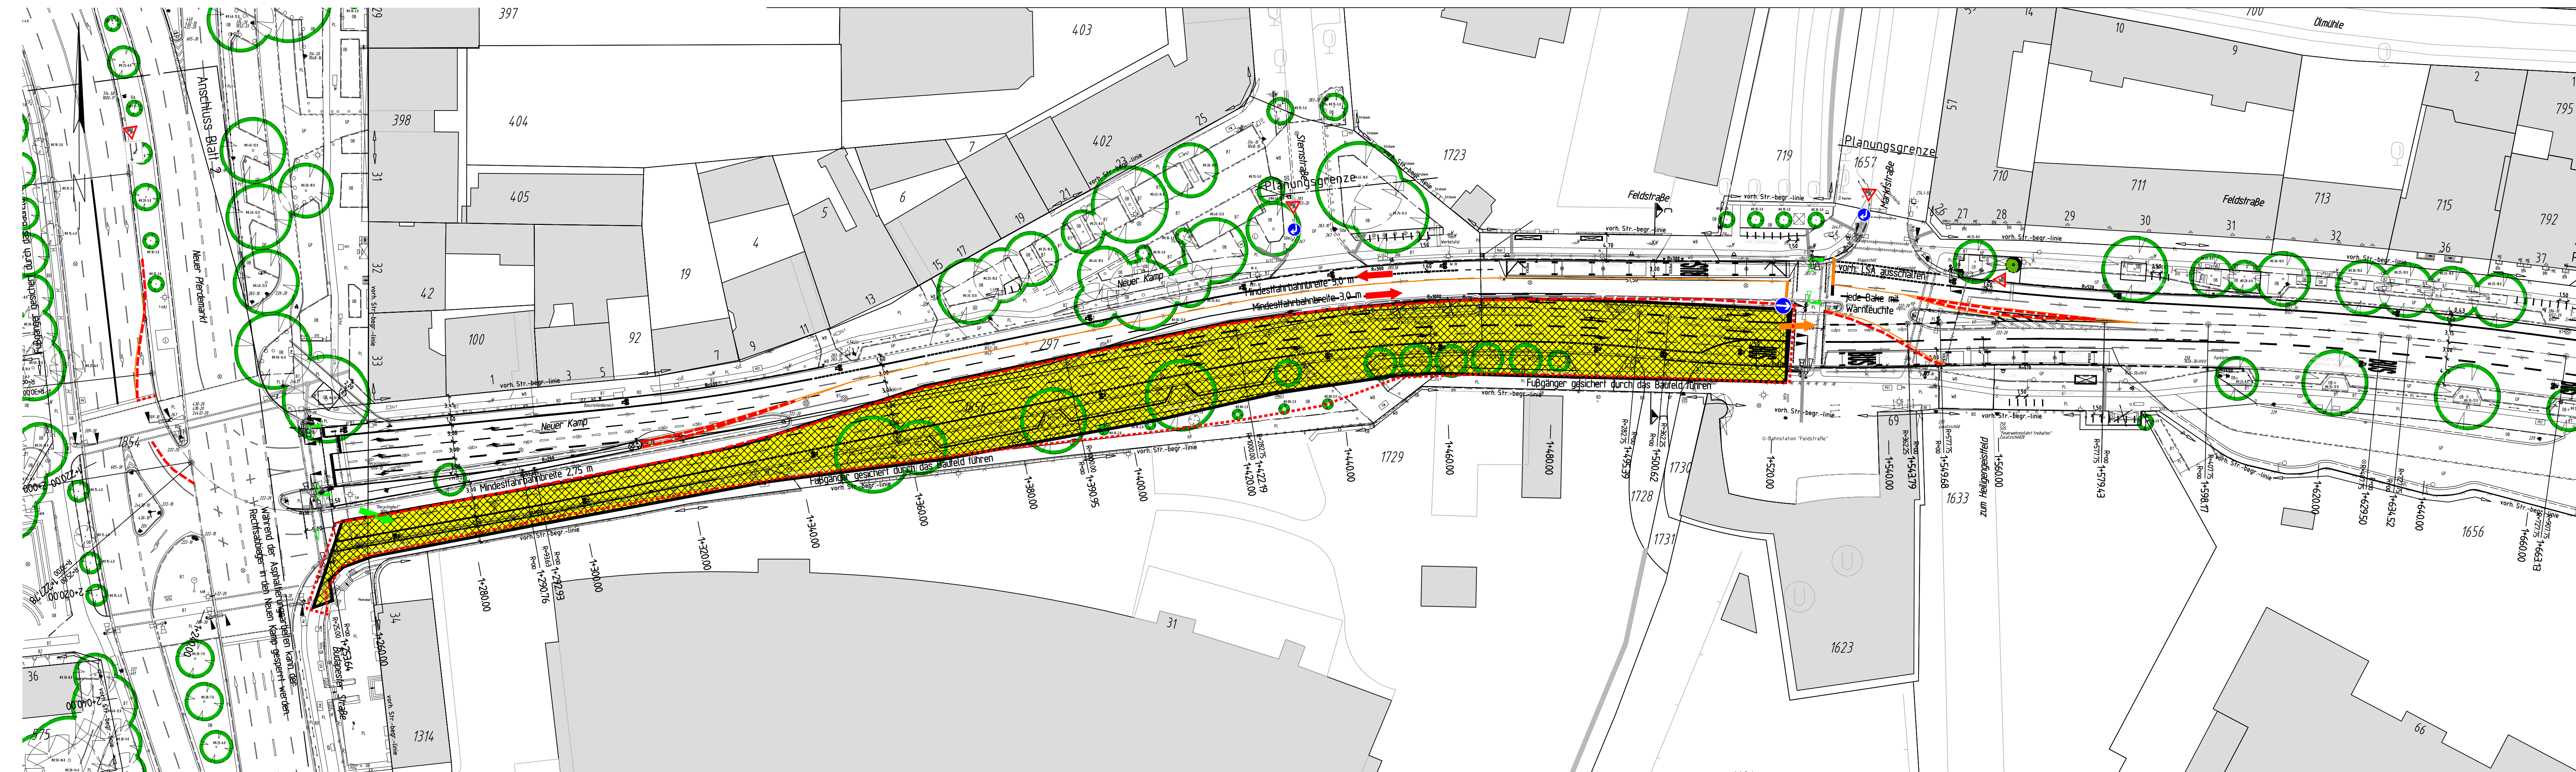

- Legende:**
- = Baufeld Straßenbau
 - = Baken
 - = Schrankenzaun
 - = prov. Fahrbahnmarkierung
 - = prov. LSA Mast mit Signalgeber
 - = Verkehrszeichen
 - = Verkehrsrichtung
 - = Baustelleneinfahrt
 - = Baustellenausfahrt

Index	Änderungen und Ergänzungen	Bearbeitet	Facht.gepr.	Datum
-------	----------------------------	------------	-------------	-------

Freie und Hansestadt Hamburg
Landesbetrieb Straßen, Brücken und Gewässer
Projektteam Busbeschleunigung
-GF/PB-

Baumaßnahme:
Busbeschleunigungsprogramm Metrobuslinie 3

Teilbaumaßnahme:
Feldstraße bis Neuer Pferdemarkt

PSP-Element: [Redacted]

Planinhalt:
Verkehrsführungsplan
Bauphase Feldstraße 3b

Zeichnungs Nr.: [Redacted] Maßstab: **1:500**

Zugestimmt und Genehmigt: -GF/PB-
Gesamtprojektleiter

Datum: [Redacted]

Bearbeitet: -GF/PB-
Sachbearbeiter/in

Datum: [Redacted]

Facht. geprüft / -GF/PB-
Sachbearbeiter/in

Datum: [Redacted]

Aufgestellt: -GF/PB-
Teilprojektleiter/in

Datum: [Redacted]

Gepflicht: LS / R

Datum: [Redacted]



Legende:

- = Baufeld Straßenbau
- = Baken
- = Schrankenzaun
- = prov. Fahrbahnmarkierung
- = prov. LSA Mast mit Signalgeber
- = Verkehrszeichen
- = Verkehrsrichtung
- = Baustelleneinfahrt
- = Baustellenausfahrt

Index	Änderungen und Ergänzungen	Bearbeitet	Facht.gepr.	Datum

Freie und Hansestadt Hamburg Landesbetrieb Straßen, Brücken und Gewässer Projektteam Busbeschleunigung -GF/PB-		
Baumaßnahme: Busbeschleunigungsprogramm Metrobuslinie 3 Teilbaumaßnahme: Feldstraße bis Neuer Pferdemarkt	Bearbeitet: -GF/PB- Sachbearbeiter/in	
PSP-Element: [REDACTED] Planinhalt: Verkehrsführungsplan Bauphase Stresemannstraße 1	Datum: Facht. geprüft / -GF/PB- Sachbearbeiter/in	
Zeichnungs-Nr.: [REDACTED] Maßstab: 1:500	Datum: Aufgestellt: -GF/PB- Teilprojektleiter/in	
Zugestimmt und Genehmigt: -GF/PB- Gesamtprojektleiter	Datum: Geprüft: LS / R	



Legende:

- = Baufeld Straßenbau
- = Baken
- = Schrankenzaun
- = prov. Fahrbahnmarkierung
- = prov. LSA Mast mit Signalgeber
- = Verkehrszeichen
- = Verkehrsrichtung
- = Baustelleneinfahrt
- = Baustellenausfahrt

Index	Änderungen und Ergänzungen	Bearbeitet	Facht.gepr.	Datum

Freie und Hansestadt Hamburg Landesbetrieb Straßen, Brücken und Gewässer Projektteam Busbeschleunigung -GF/PB-		
Baumaßnahme: Busbeschleunigungsprogramm Metrobuslinie 3 Teilbaumaßnahme: Feldstraße bis Neuer Pferdemarkt		Bearbeitet: -GF/PB- Sachbearbeiter/in
PSP-Element: [REDACTED] Planinhalt: Verkehrsführungsplan Bauphase Stresemannstraße 2		Datum: Facht. geprüft / -GF/PB- Sachbearbeiter/in
Zeichnungs-Nr.: [REDACTED] Maßstab: 1:500		Datum: Aufgestellt: -GF/PB- Teilprojektleiter/in
Zugestimmt und Genehmigt: -GF/PB- Gesamtprojektleiter		Datum: Geprüft: LS / R
Datum:		Datum:



- Legende:**
- = Baufeld Straßenbau
 - = Baken
 - = Schrankenzaun
 - = prov. Fahrbahnmarkierung
 - = prov. LSA Mast mit Signalgeber
 - = Verkehrszeichen
 - = Verkehrsrichtung
 - = Baustelleneinfahrt
 - = Baustellenausfahrt

Index	Änderungen und Ergänzungen	Bearbeitet	Facht.gepr. Datum

Freie und Hansestadt Hamburg Landesbetrieb Straßen, Brücken und Gewässer Projektteam Busbeschleunigung -GF/PB-		
Baumaßnahme: Busbeschleunigungsprogramm Metrobuslinie 3 Teilbaumaßnahme: Feldstraße bis Neuer Pferdemarkt	Bearbeitet: -GF/PB- Sachbearbeiter/n Datum:	
PSP-Element: XXXXXXXXXX	Facht. geprüft / -GF/PB- Sachbearbeiter/n Datum:	
Planinhalt: Verkehrsführungsplan Bauphase Stresemannstraße 1	Aufgestellt: -GF/PB- Teilprojektleiter/n Datum:	
Zeichnungs-Nr.: XXXXXXXXXX	Maßstab: 1:500 Datum:	
Zugestimmt und Genehmigt: -GF/PB- Gesamtprojektleiter	Geprüft: LS / R Datum:	



Legende:

- = Baufeld Straßenbau
- = Baken
- = Schrankenzaun
- = prov. Fahrbahnmarkierung
- = prov. LSA Mast mit Signalgeber
- = Verkehrszeichen
- = Verkehrsrichtung
- = Baustelleneinfahrt
- = Baustellenausfahrt

Index	Änderungen und Ergänzungen	Bearbeitet	Facht.gepr. Datum

Freie und Hansestadt Hamburg Landesbetrieb Straßen, Brücken und Gewässer Projektteam Busbeschleunigung -GF/PB-		LBBG Landesbetrieb Straßen, Brücken und Gewässer Hamburg
Baumaßnahme: Busbeschleunigungsprogramm Metrobuslinie 3 Teilbaumaßnahme: Feldstraße bis Neuer Pferdemarkt		Bearbeitet: -GF/PB- Sachbearbeiter/n Datum:
PSP-Element: XXXXXXXXXX Planinhalt: Verkehrsführungsplan Bauphase Stresemannstraße 1		Facht. geprüft / -GF/PB- Sachbearbeiter/n Datum: Aufgestellt: -GF/PB- Teilprojektleiter/n Datum:
Zeichnungs-Nr. XXXXXXXXXX		Maßstab: 1:500 Datum:
Zugestimmt und Genehmigt: -GF/PB- Gesamtprojektleiter		Geprüft: LS / R Datum: