



Neuordnung der Gründgensstraße Querschnitt

Bestand

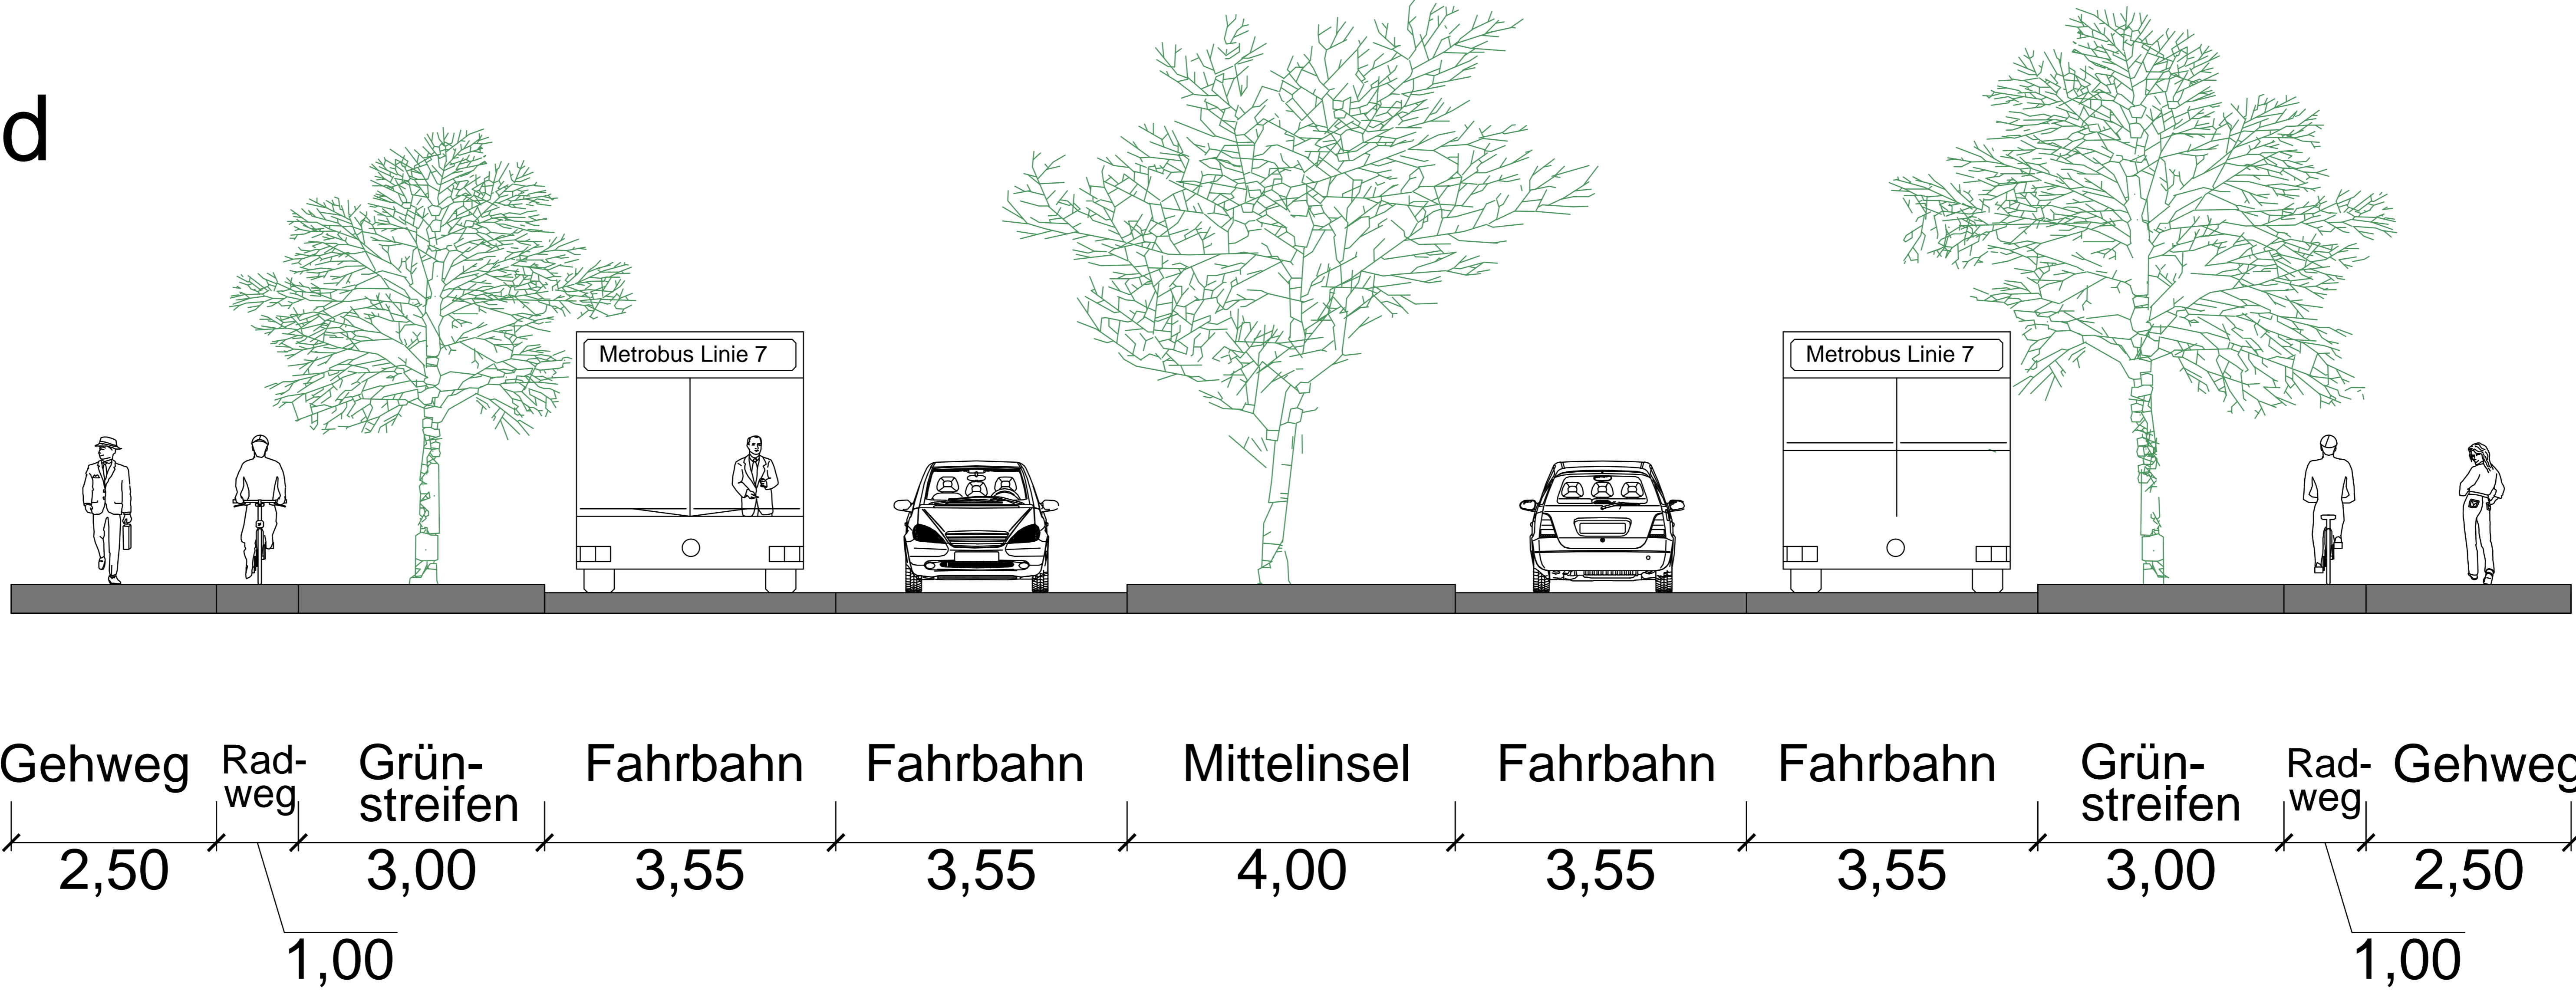

Planung

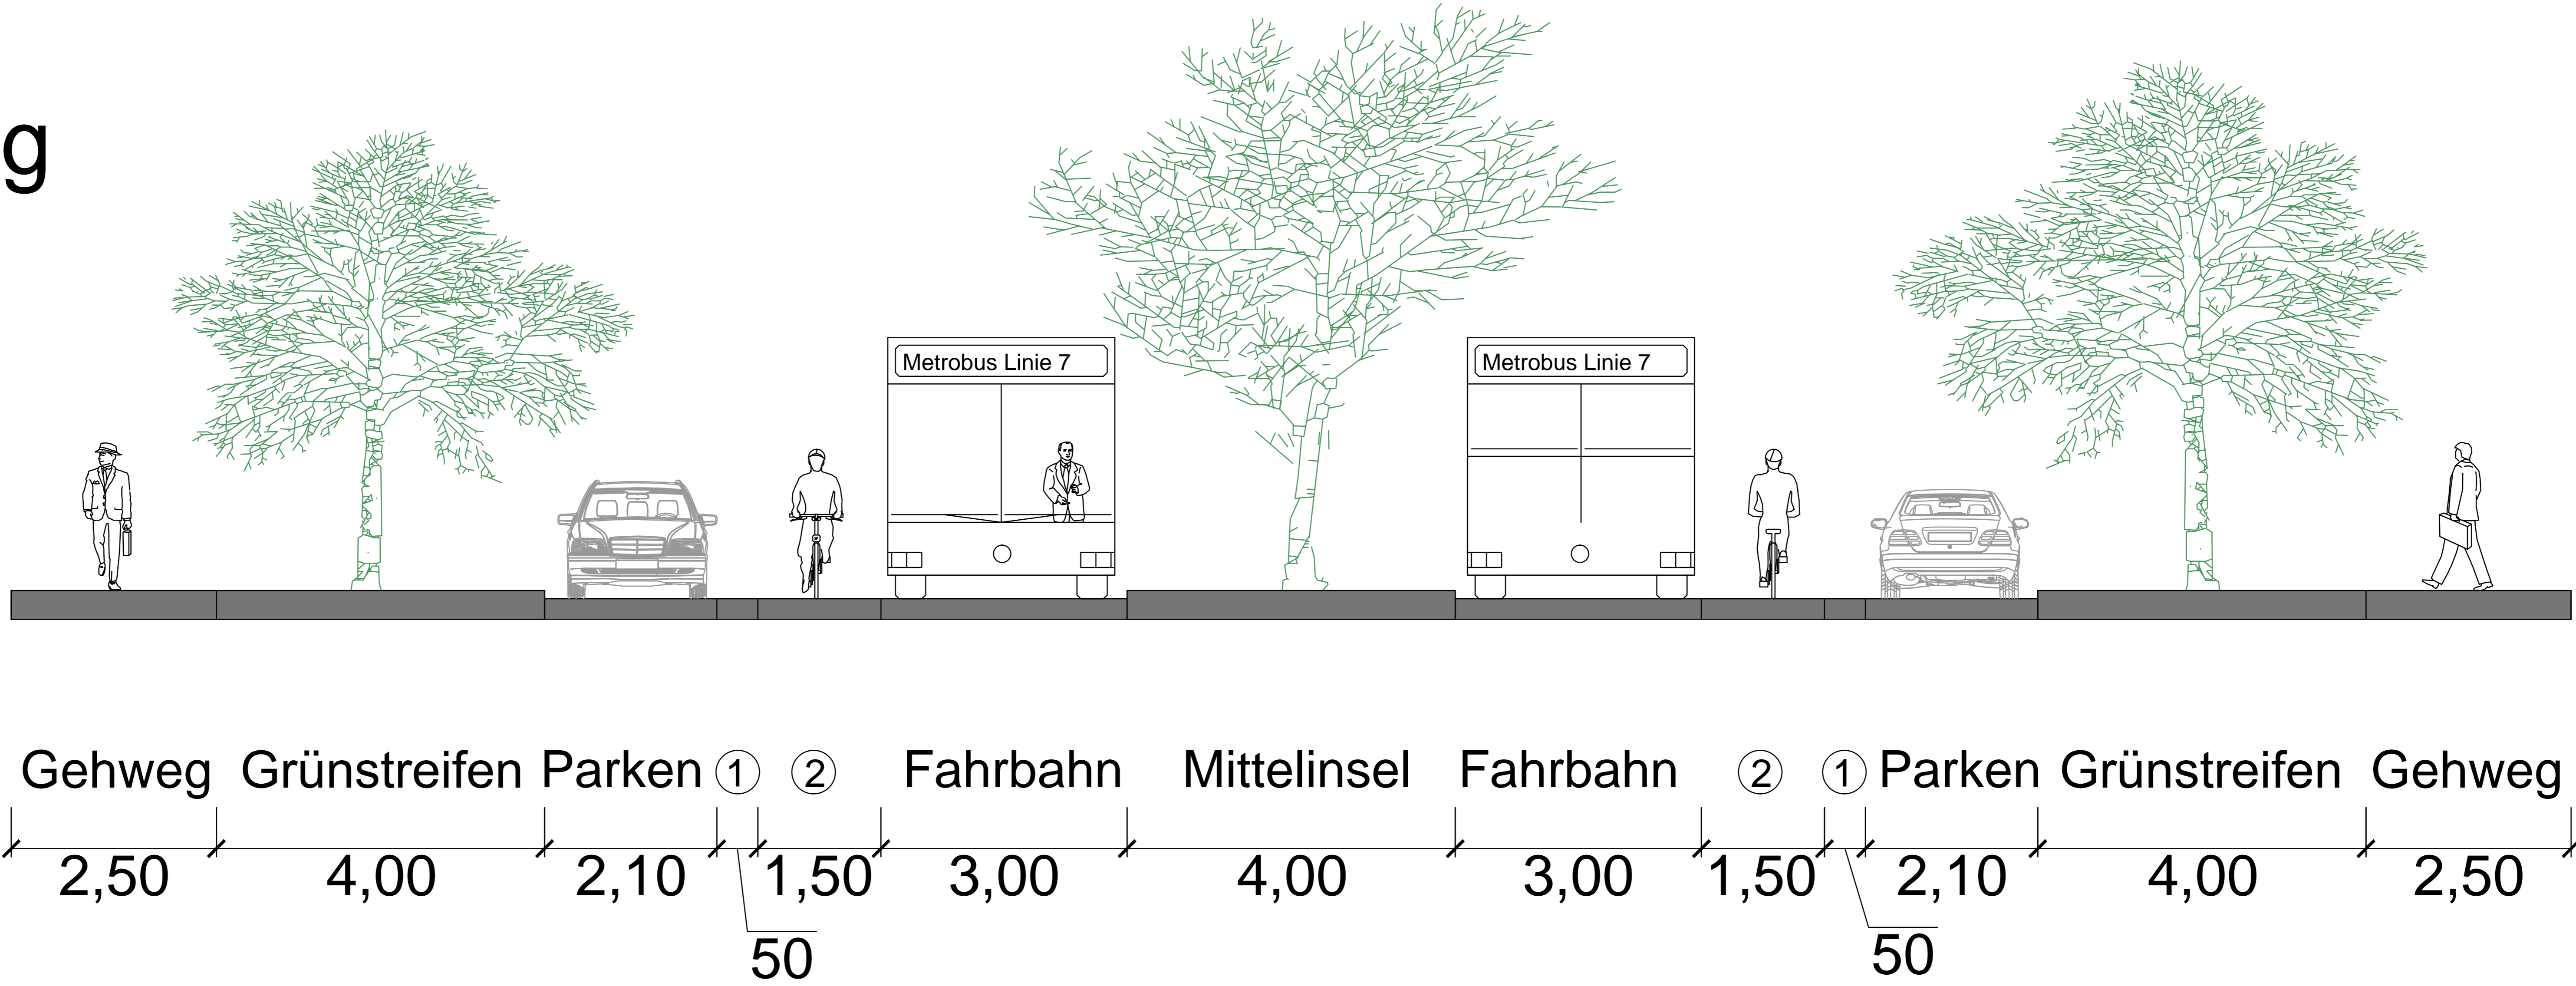

① Sicherheitstrennstreifen

② Schutzstreifen Radverkehr