


Bauphase 2.1

09.03. - 17.04.15

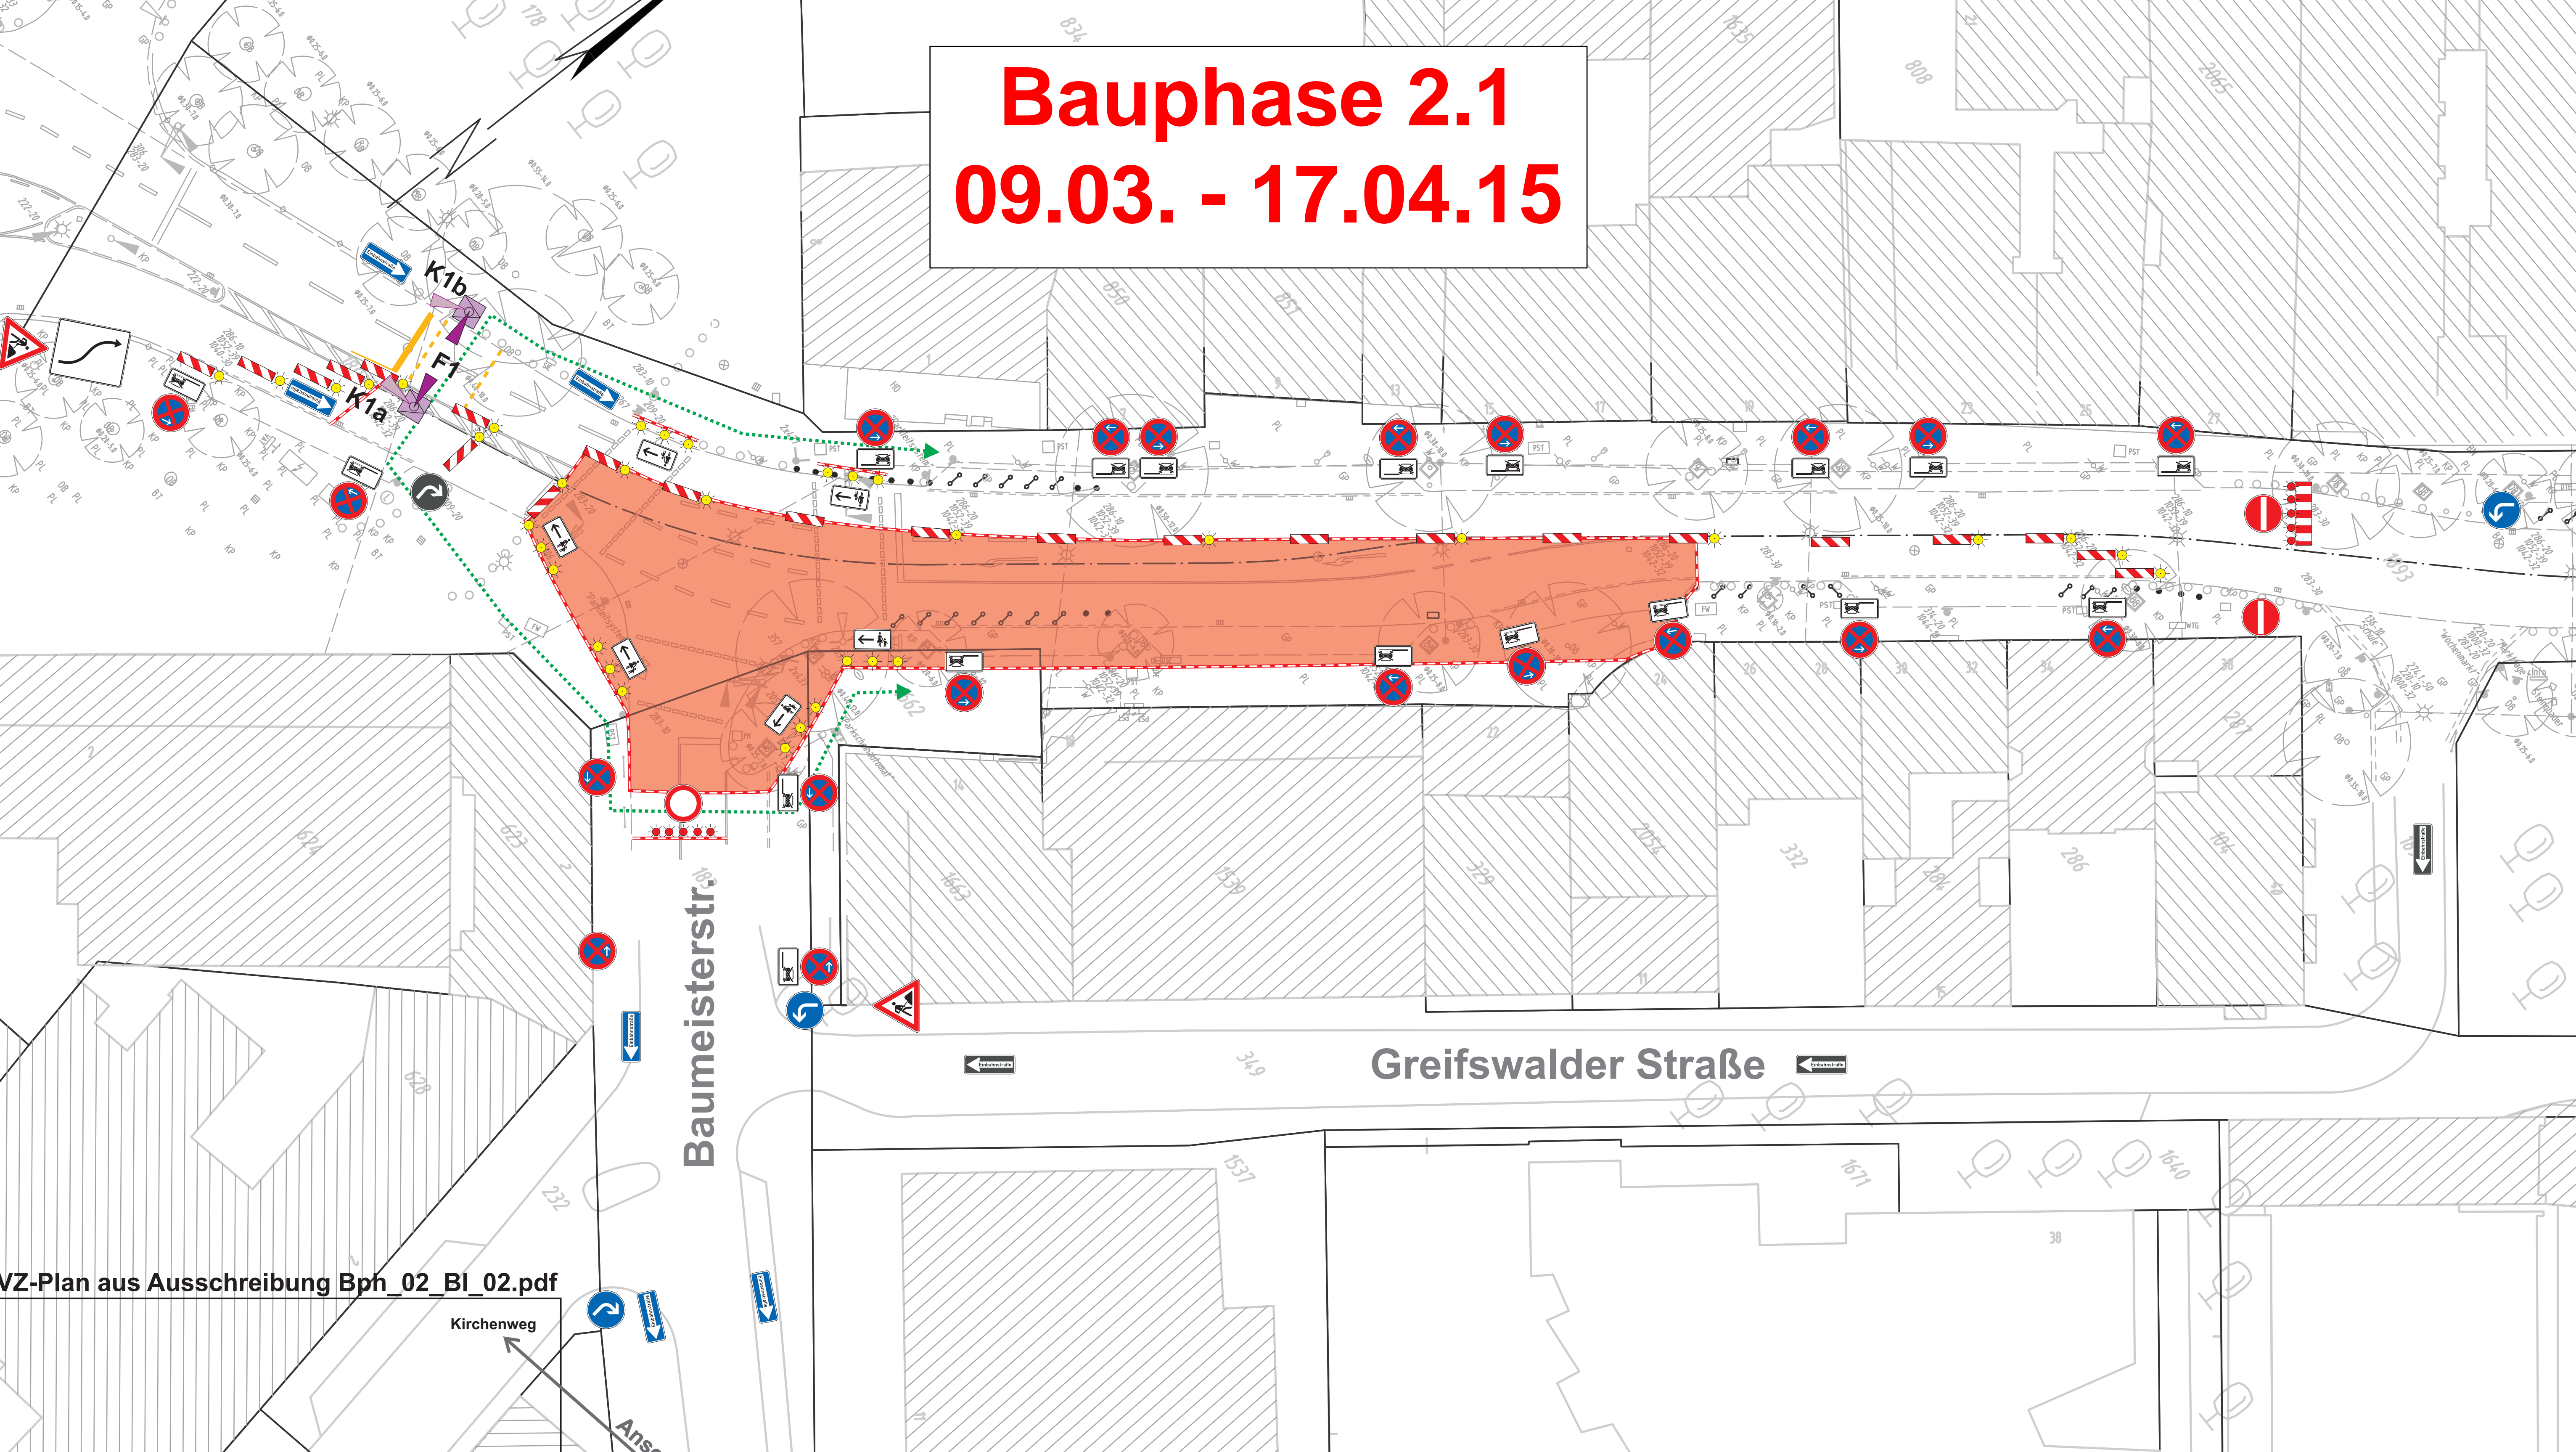

VZ-Plan aus Ausschreibung Bph_02_BI_02.pdf

Kirchenweg

Ansch

Baumeisterstr.

Greifswalder Straße