


Bauphase 2.2

17.04. - 08.05.15

Fußgängerführung; entsprechend Anrampungen herstellen und ggf. Poller entfernen

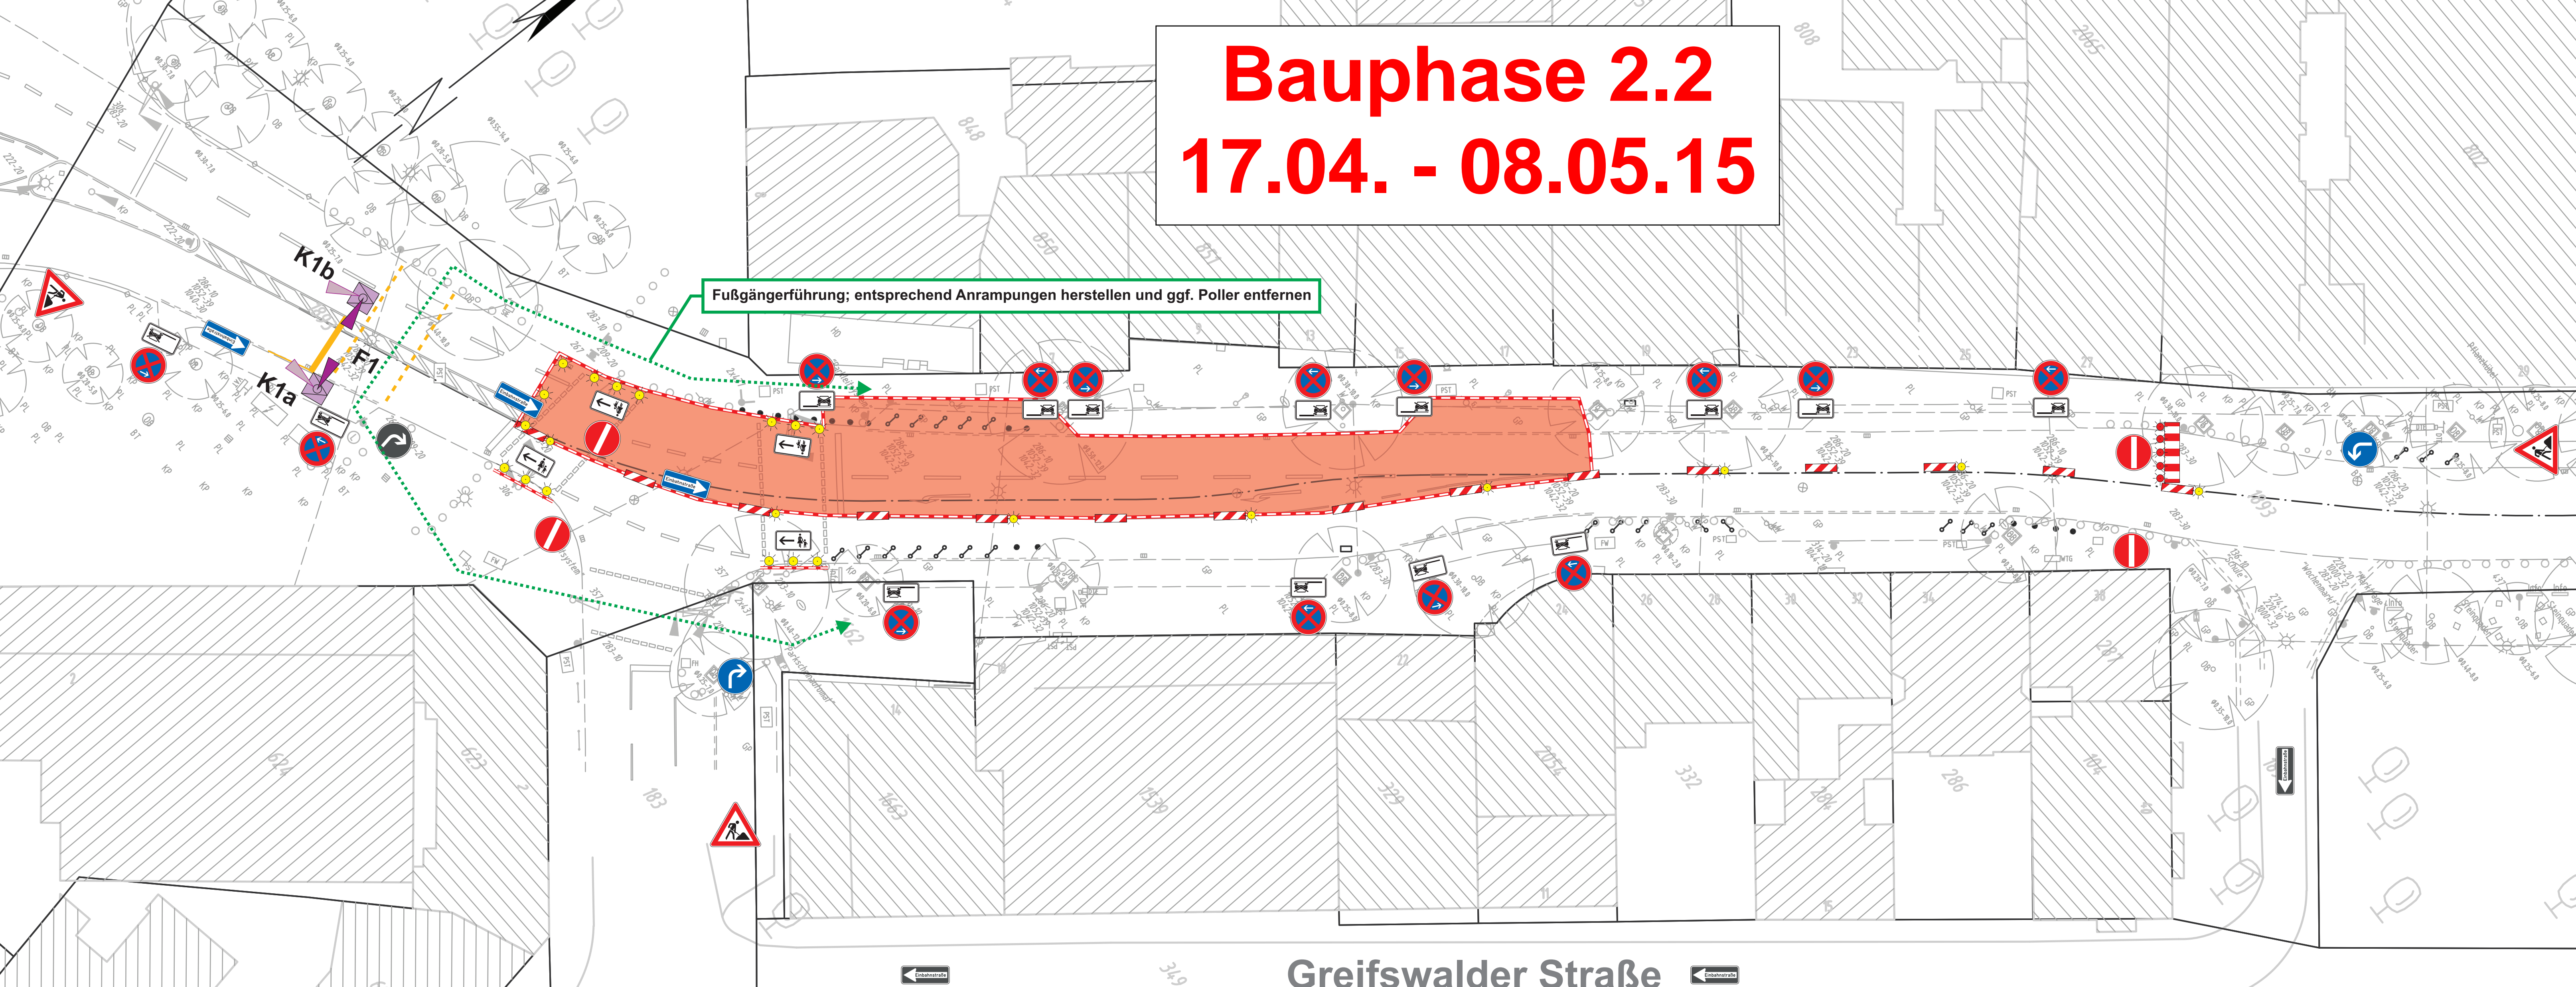

Greifswalder Straße